RT-07

szer. 800mm x wys.1600mm

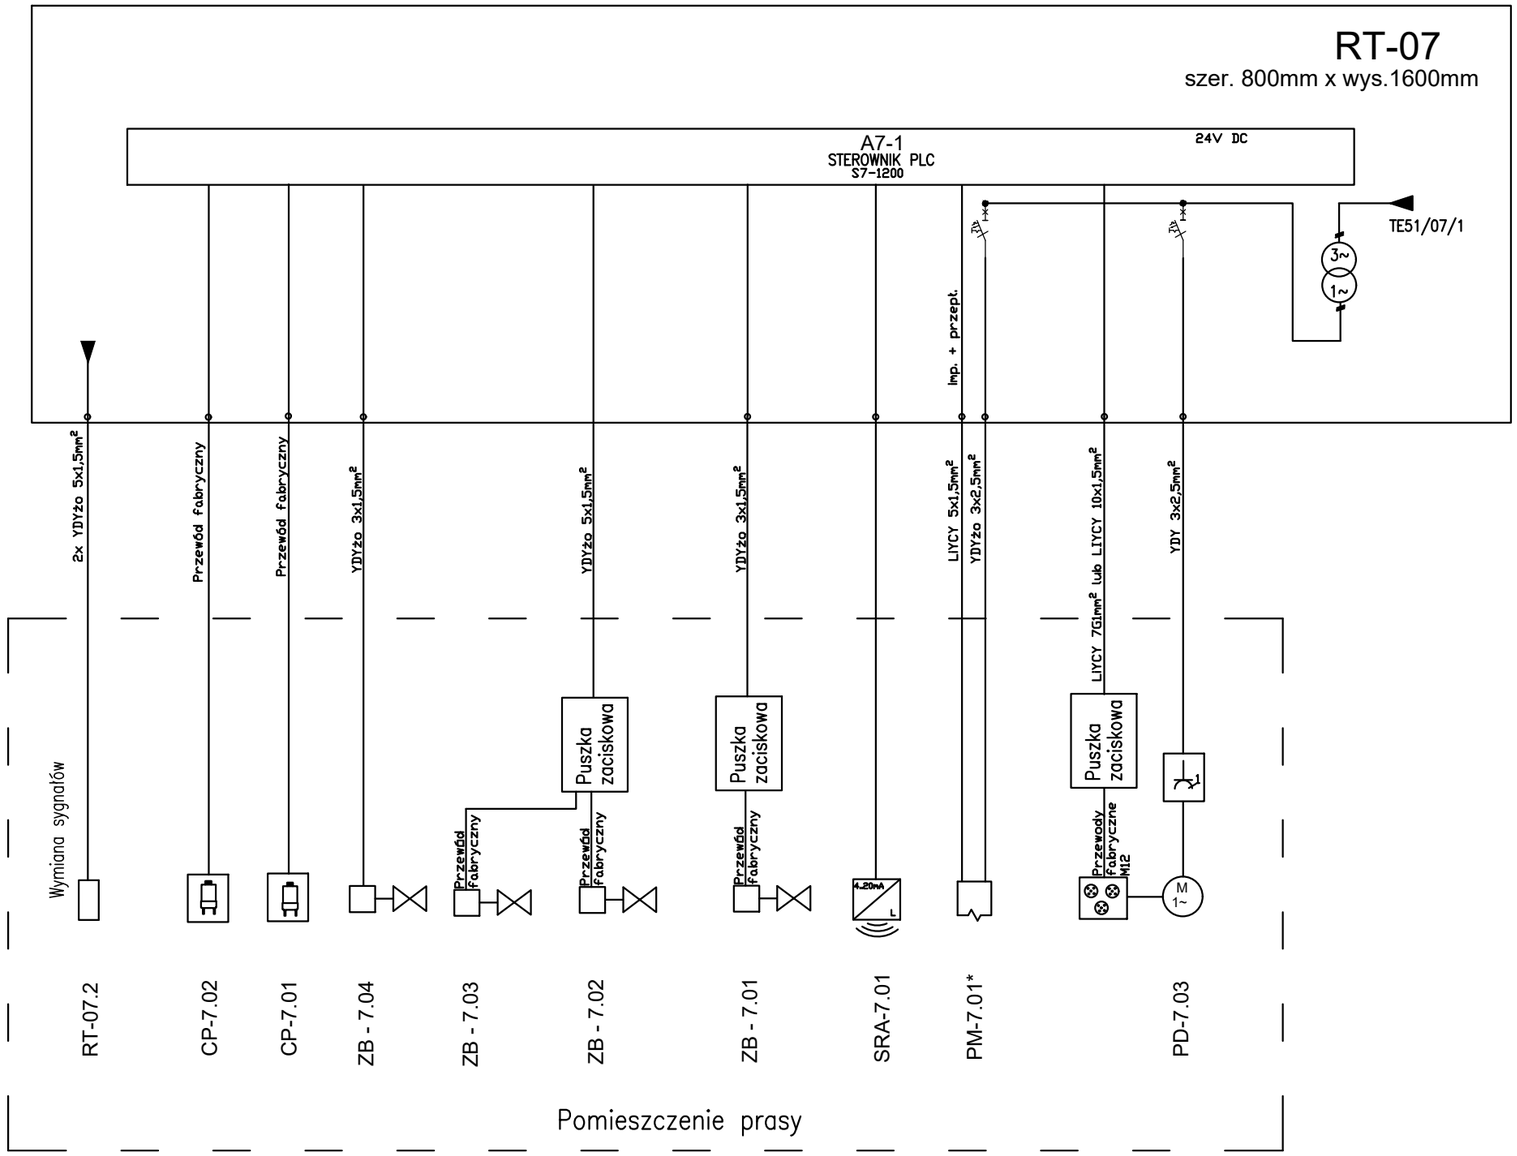

UWAGI:
1. Ochrona przepięciowa: Up< 1,5kV, klasa C.
2. Zastosować przekaźnik kontroli faz, napięcia i prądu (CKF).
3. Zastosować odpowiednie zabezpieczenie napięcia 24V DC.
4. Wykonać połączenia wyrównawcze.
5. Punkty oznaczone '*' występują jako rozwiązanie opcjonalne. Jeżeli urządzenie znajduje się poza pomieszczeniem, gdzie jest zamontowana rozdzielnica należy zamontować wyłącznik serwisowy.
6. Dobrać odpowiednie zabezpieczenia w zależności od stosowanych urządzeń.
7. PRZED ZAMÓWIENIEM ROZDZIELNICY NALEŻY ZWERYFIKOWAĆ MOCE URZĄDZEŃ

LEGENDA:
PD - 7.03 - POMPA PIX
PM - 7.01* - PRZEPŁYWOMIERZ - OPCJA*
SRA - 7.01 - SONDA RADAROWA ZAGĘSZCZACZA
ZB - 7.01 - ZAWÓR PRZYGOTOWANIA FLOKULANTU
ZB - 7.02 - ZAWÓR PŁUKANIA ŚRUB
ZB - 7.03 - ZAWÓR PŁUKANIA ŚRUB
ZB - 7.04 - ZAWÓR REZERWA
MI - 7.01 - MIESZADŁO FLOKULATORA
MI - 7.02 - MIESZADŁO ZAGĘSZCZACZA
CP-7.01 - CZUJNIK POZIOMU ZBIORNIKA FLOKULANTU
CP-7.02 - CZUJNIK POZIOMU ZBIORNIKA FLOKULANTU
RT-07 - ROZDZIELNICA TECHNOLOGICZA PRASY
RT-07.2 - ROZDZIELNICA TECHNOLOGICZA ZBIORNIKA OSADU

Nazwa inwestycji:
Rozbudowa oczyszczalni ścieków BIO-PAK o przepustowości docelowej 385 m3/d dla m. Lubowidz, Gmina Lubowidz

Adres obiektu budowlanego:
gm. Lubowidz
dz. 470/1

Branża: INSTALACJE ELEKTRYCZNE

Data	Rys. Nr
04.2024	R01
Faza: PB / Skala: -	TE51/07/2

Rysunek: WYTYCZNE INSTALACJI ELEKTRYCZNEJ I AUTOMATYKI NA PODSTAWIE SCHEMATU STRUKTURALNEGO - RT-07, cz. 2

	Imię i Nazwisko	Nr uprawnień	Specjalność	Data	Podpis
Projektował:	techn. Łucja Kadziewicz	10/EL/75	instalacje elektryczne	04.2024	
Opracował:	–	–	–	–	
Sprawdził:	mgr inż. Bartłomiej Kadziewicz	106/01/01	instalacyjna w zakresie instalacji elektrycznych	04.2024	

PRYWATNE PRZEDSIĘBIORSTWO BUDOWLANE
»BUDEX« Euzebiusz Czuryło
14-500 BRANIEWO, Warmińska 28