



RZUT PRZYZIEMIA

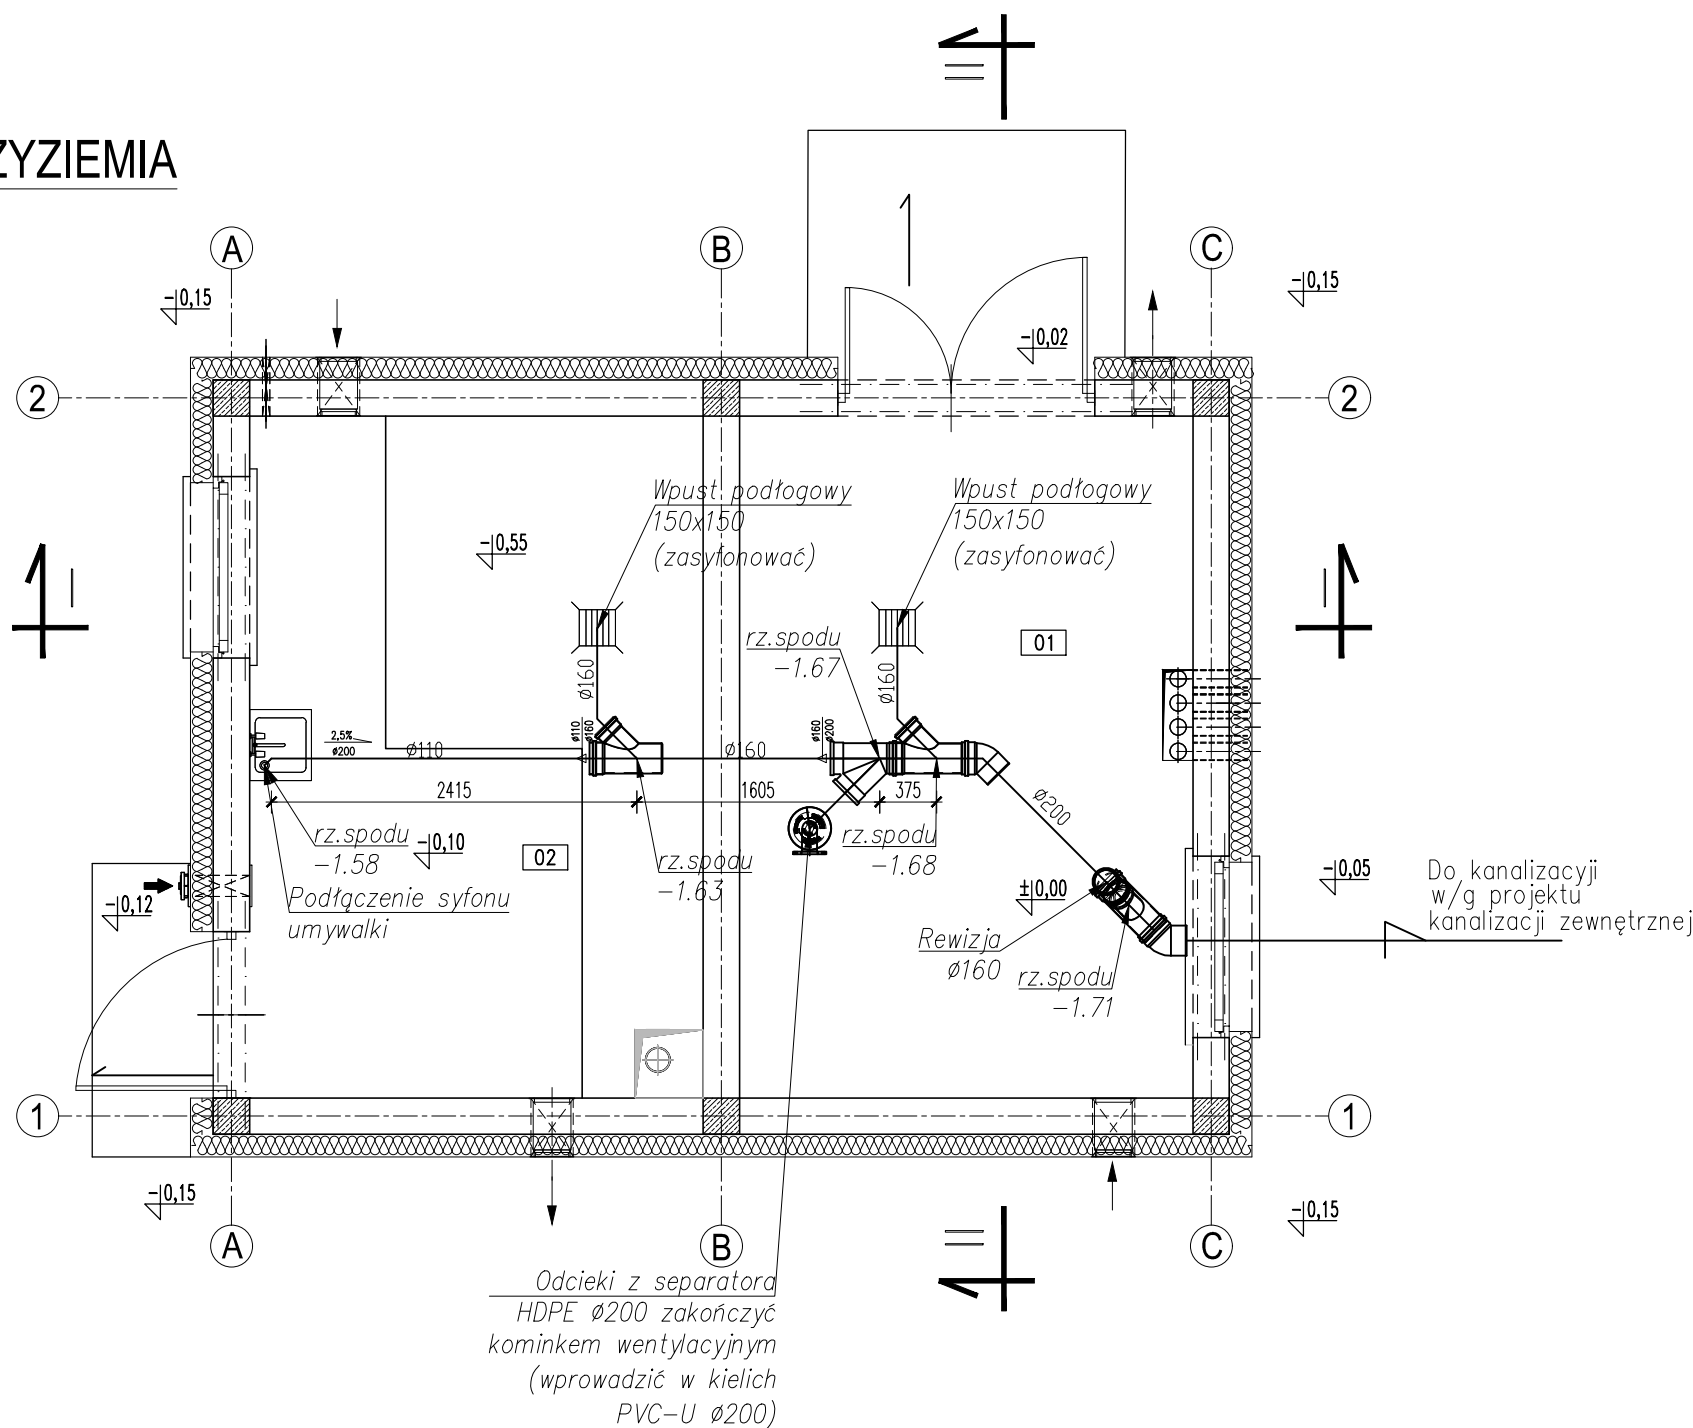

UWAGA: Wymiary podano w milimetrach.
UWAGA: Oznaczenia materiałów i wyposażenia wg opisu technicznego $\pm 0,00 = 139,20$ m n.p.m.
UWAGA: Rysunek opracowano według warunków technologicznych zawartych w opisie technologicznym
UWAGA: Skróty na rysunku: rz.-rzędna, proj.-projekt, techn.-technologiczne/nich
UWAGA: Rury osłonowe HDPE giętkie, karbowane od zewnątrz-poza zakresem dostawy technologii

Nazwa inwestycji: Rozbudowa oczyszczalni ścieków BIO-PAK o przepustowości docelowej 385 m3/d dla m. Lubowidz, Gmina Lubowidz				
Adres obiektu budowlanego: gm. Lubowidz dz. 470/1		Data 04.2024		Rys. Nr FP-K 11.00
		Faza PB	Skala 1:50	
Branża: INSTALACJE SANITARNE				

Rysunek: Punkt zlewny - FEK-PAK. Rzut Inst. kanalizacyjna	Imię i Nazwisko		Nr uprawnień	Specjalność	Data	Podpis
	Projektował: mgr inż. Dariusz Olczyk		LO0/0176/POOS/04	spec. instalacyjna w zakresie sieci, budowlanej i urządzeń sanitarnych, wentylacyjnych, gazowych, wodociągowych i kanalizacyjnych	04.2024	
	Opracował: -		-	-	-	
	Sprawdził: mgr inż. Justyna Johan		LO0/2838/PWBS/16	spec. instalacyjna w zakresie sieci, budowlanej i urządzeń sanitarnych, wentylacyjnych, gazowych, wodociągowych i kanalizacyjnych	04.2024	

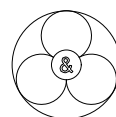

PRYWATNE PRZEDSIĘBIORSTWO BUDOWLANE
»BUDEX« Euzebiusz Czuryło
14-500 BRANIEWO, Warmińska 28