


RZUT PRZYZIEMIA

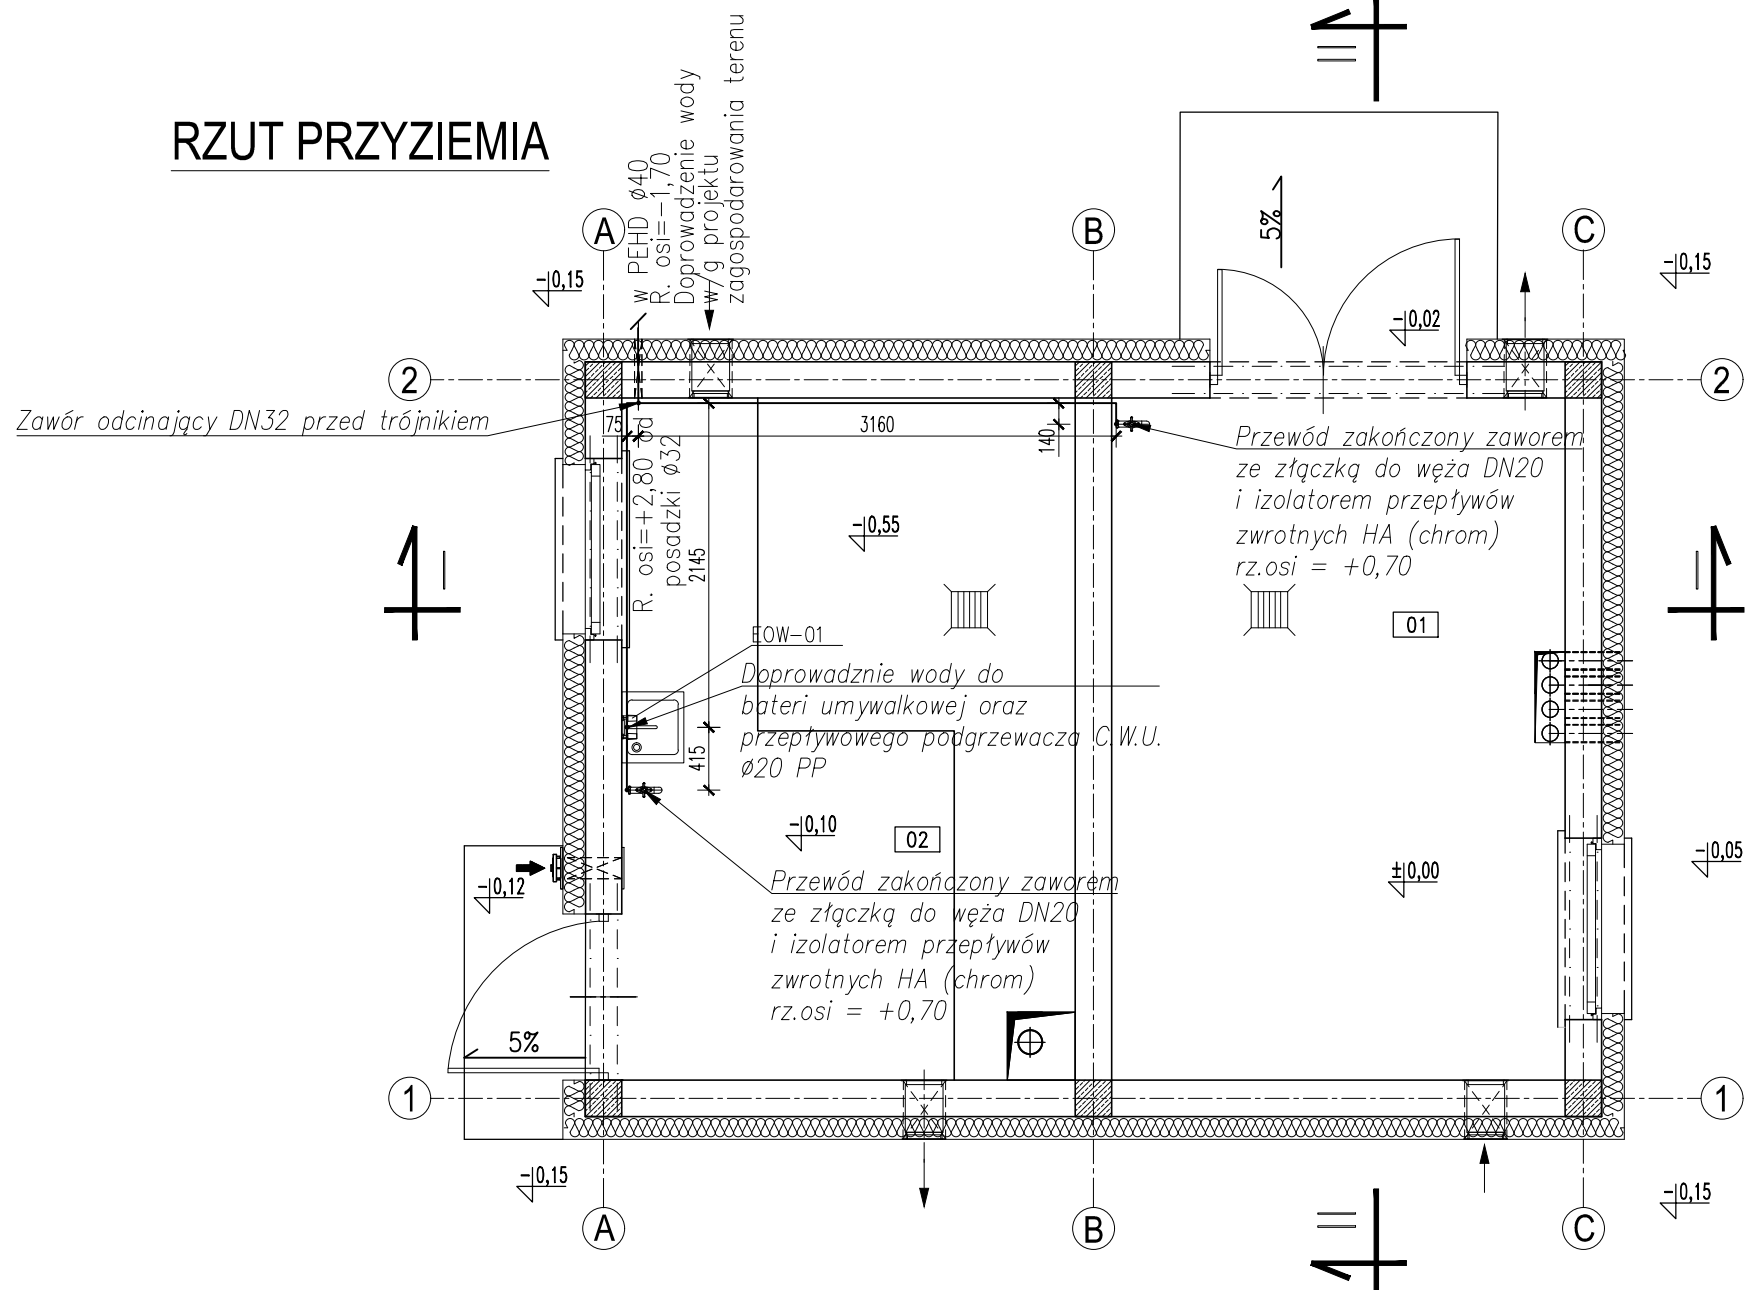

UWAGA: Wymiary podano w milimetrach.


UWAGA: Oznaczenia materiałów i wyposażenia wg opisu technicznego $\pm 0,00 = 139,20$ m n.p.m.

UWAGA: Rysunek opracowano według warunków technologicznych zawartych w opisie technologicznym

UWAGA: Skrót na rysunku: rz.-rządna, proj.-projekt, techn.- technologiczne/nych

UWAGA: Rury osłonowe HDPE giętke, karbowane od zewnątrz – poza zakresem dostawy technologii

Nazwa inwestycji: Rozbudowa oczyszczalni ścieków BIO-PAK o przepustowości docelowej 385 m3/d dla m. Lubowidz, Gmina Lubowidz							
Adres obiektu budowlanego: gm. Lubowidz dz. 470/1				Data 04.2024		Rys. Nr FP-ZW 11.00	
				Faza PB	Skala 1:50		
Branża: INSTALACJE SANITARNE							
Rysunek: Punkt zlewny - FEK-PAK. Rzut Inst. wodociągowa		Imię i Nazwisko	Nr uprawnień	Specjalność	Data	Podpis	
	Projektował:	mgr inż. Dariusz Olczyk	Ł00/0176/P005/04	spec. instalacyjna w zakresie sieci, instalacji i urządzeń ciepłych, wentylacyjnych, gazowych, wodocigowych i kanalizacyjnych	04.2024		
	Opracował:	—	—	—	—		
	Sprawdził:	mgr inż. Justyna Johan	Ł00/2838/PWBS/16	spec. instalacyjna w zakresie sieci, instalacji i urządzeń ciepłych, wentylacyjnych, gazowych, wodocigowych i kanalizacyjnych	04.2024		

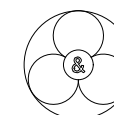

PRYWATNE PRZEDSIĘBIORSTWO BUDOWLANE
»**BUDEX**« *Euzebiusz Czuryło*
14-500 BRANIEWO, Warmińska 28