


Załącznik nr 1 - część V

Załącznik graficzny
do Zarządzenia Nr 54/2/2026
Prezydenta Miasta Lublin
z dnia 12 lutego 2026 r.

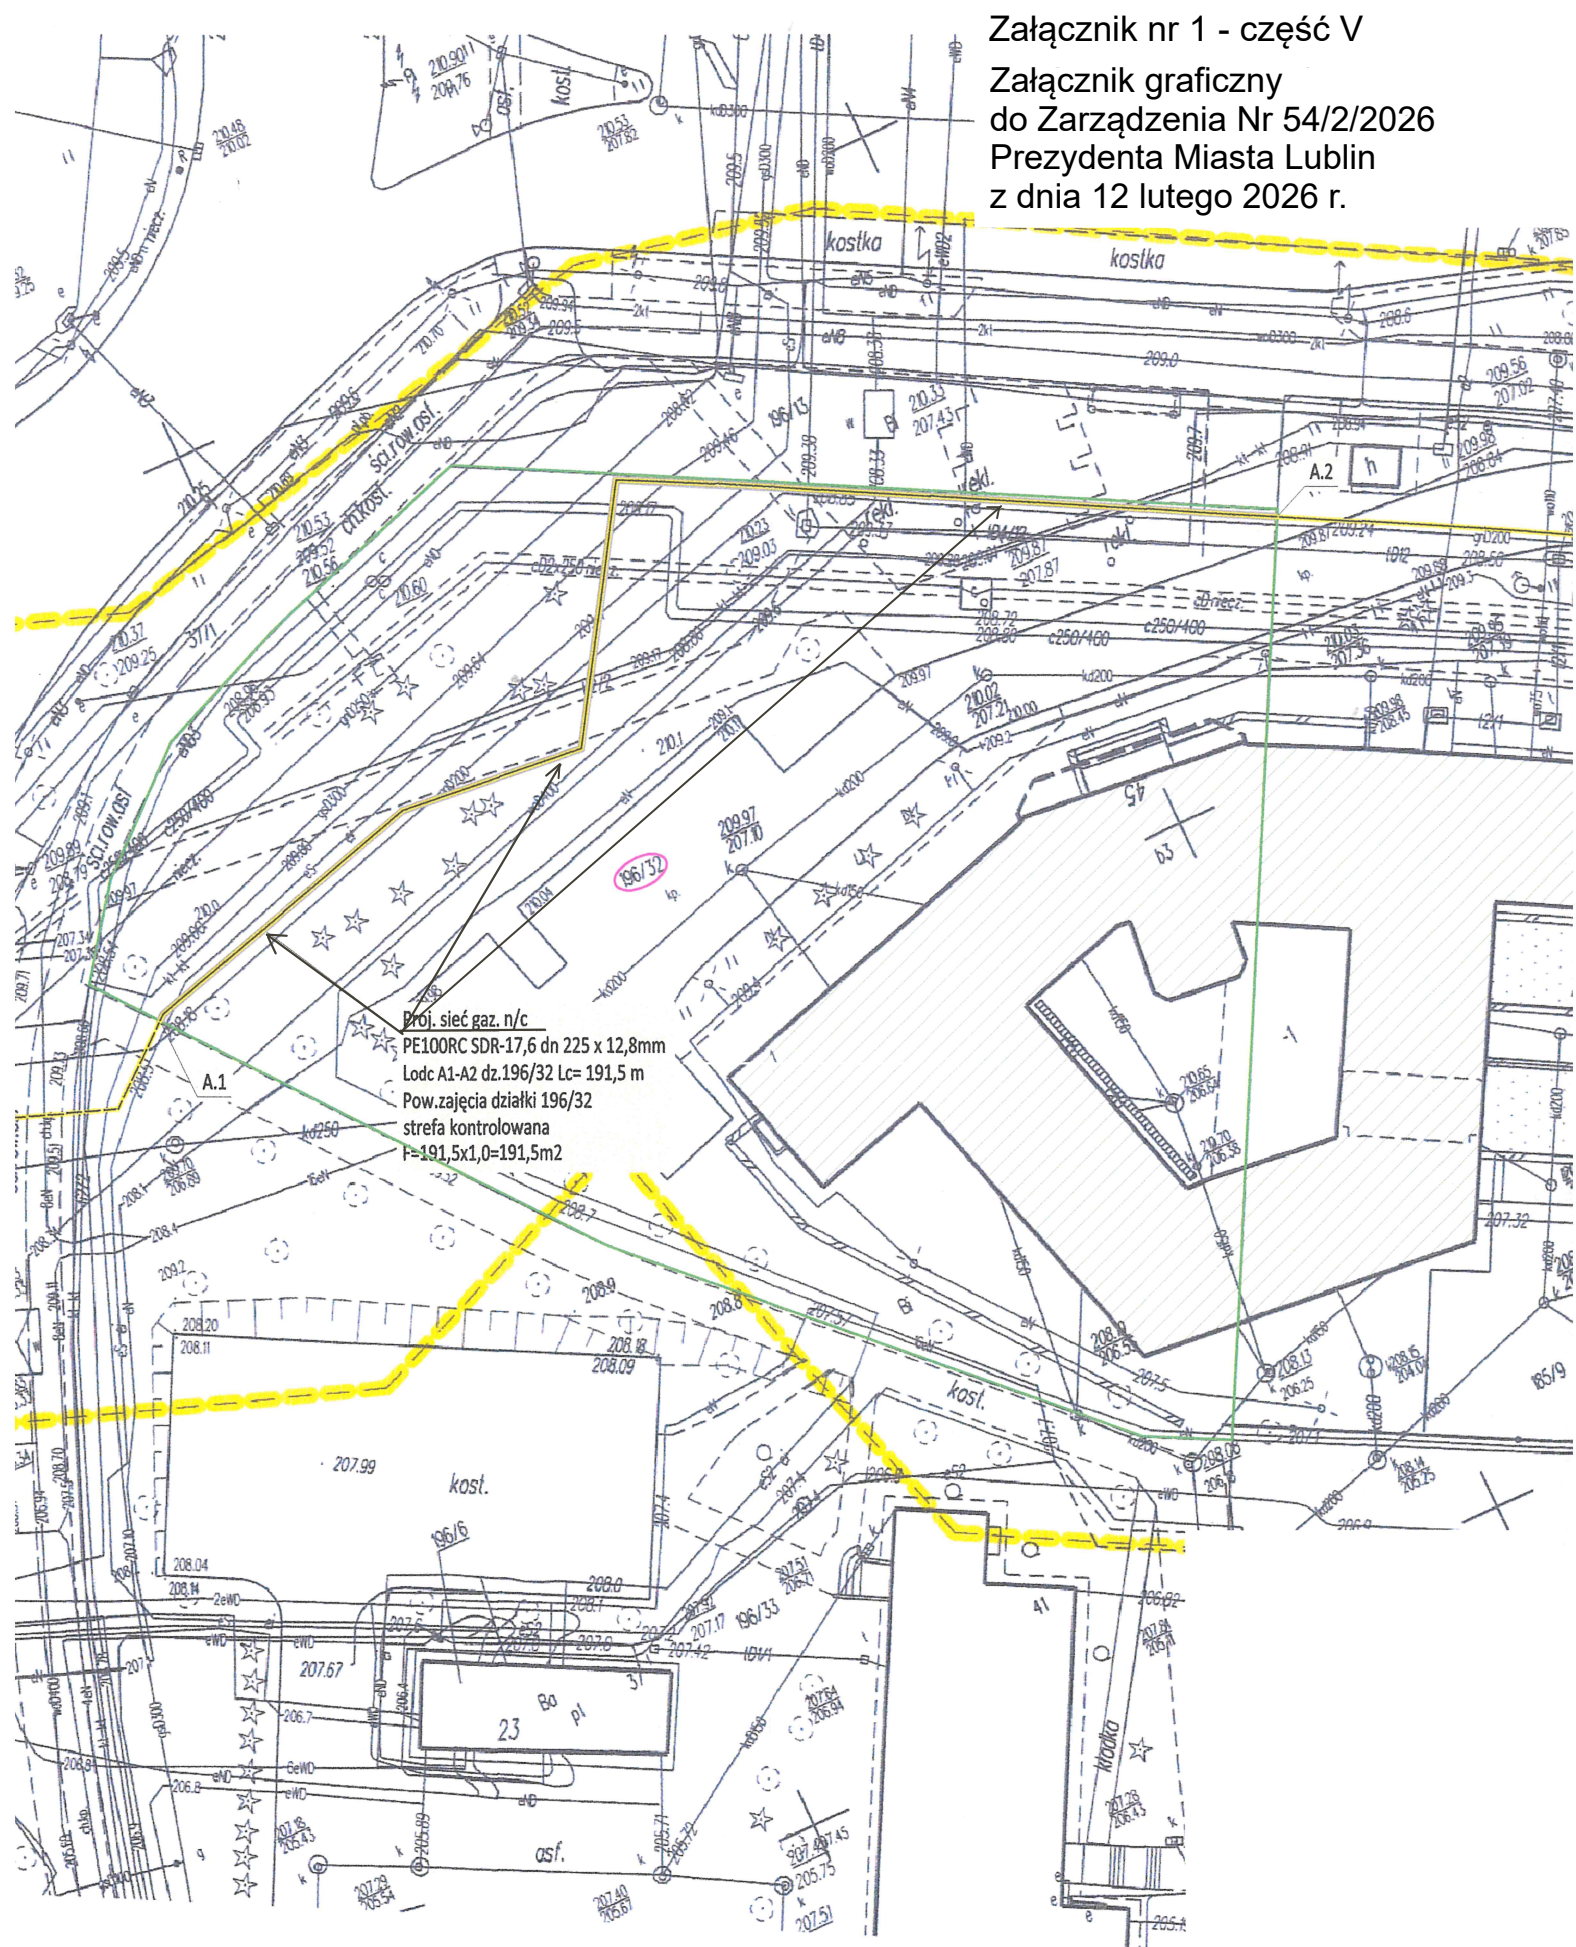

Legenda:

- proj.gs nc PE
- strefa kontrolowana wokół gazociągu 1,0m
(dla gazociągu nc 0,5m od osi gazociągu w obie strony)
- granicza nieruchomości