
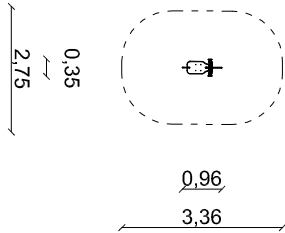
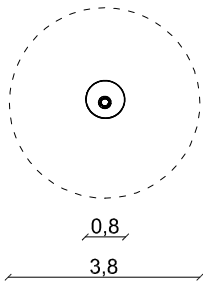


URZĄDZENIA PLACU ZABAW I ICH STREFY BZPIECZEŃSTWA:


1 Piaskownica z domkiem

2 Karuzela


3 Bujak na sprężynie  
- 2 szt.

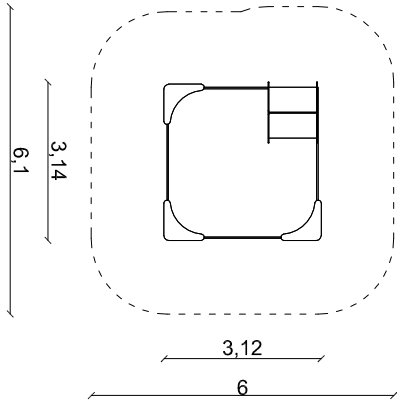


4 Zestaw zabawowy  
z dwoma zjeżdżalniami

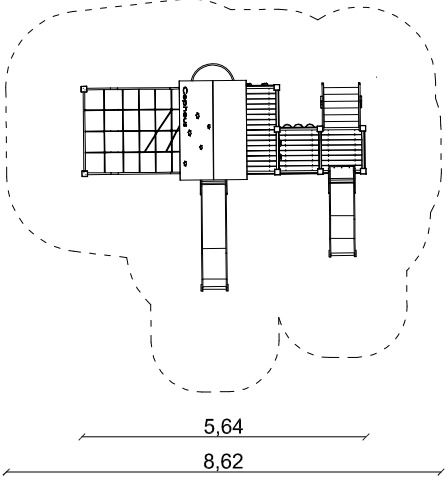


5 Domek-wigwam

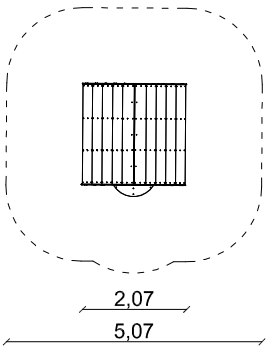


6 Huśtawka boccianie  
gniazdo

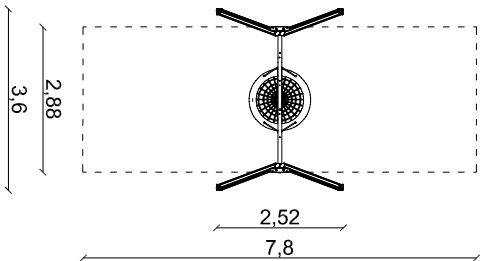


7 Huśtawka wagowa

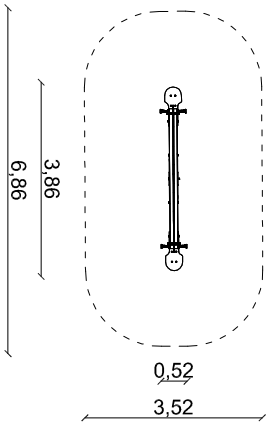

8 Trampolina plaster miodu  
potrójna

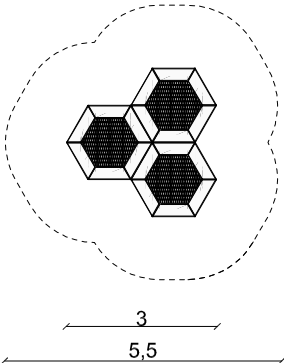


9 Trampolina  
plaster miodu

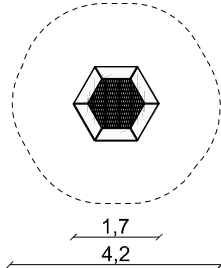

10 ławka z oparciem - 2 szt.

11 Tablica z regulaminem

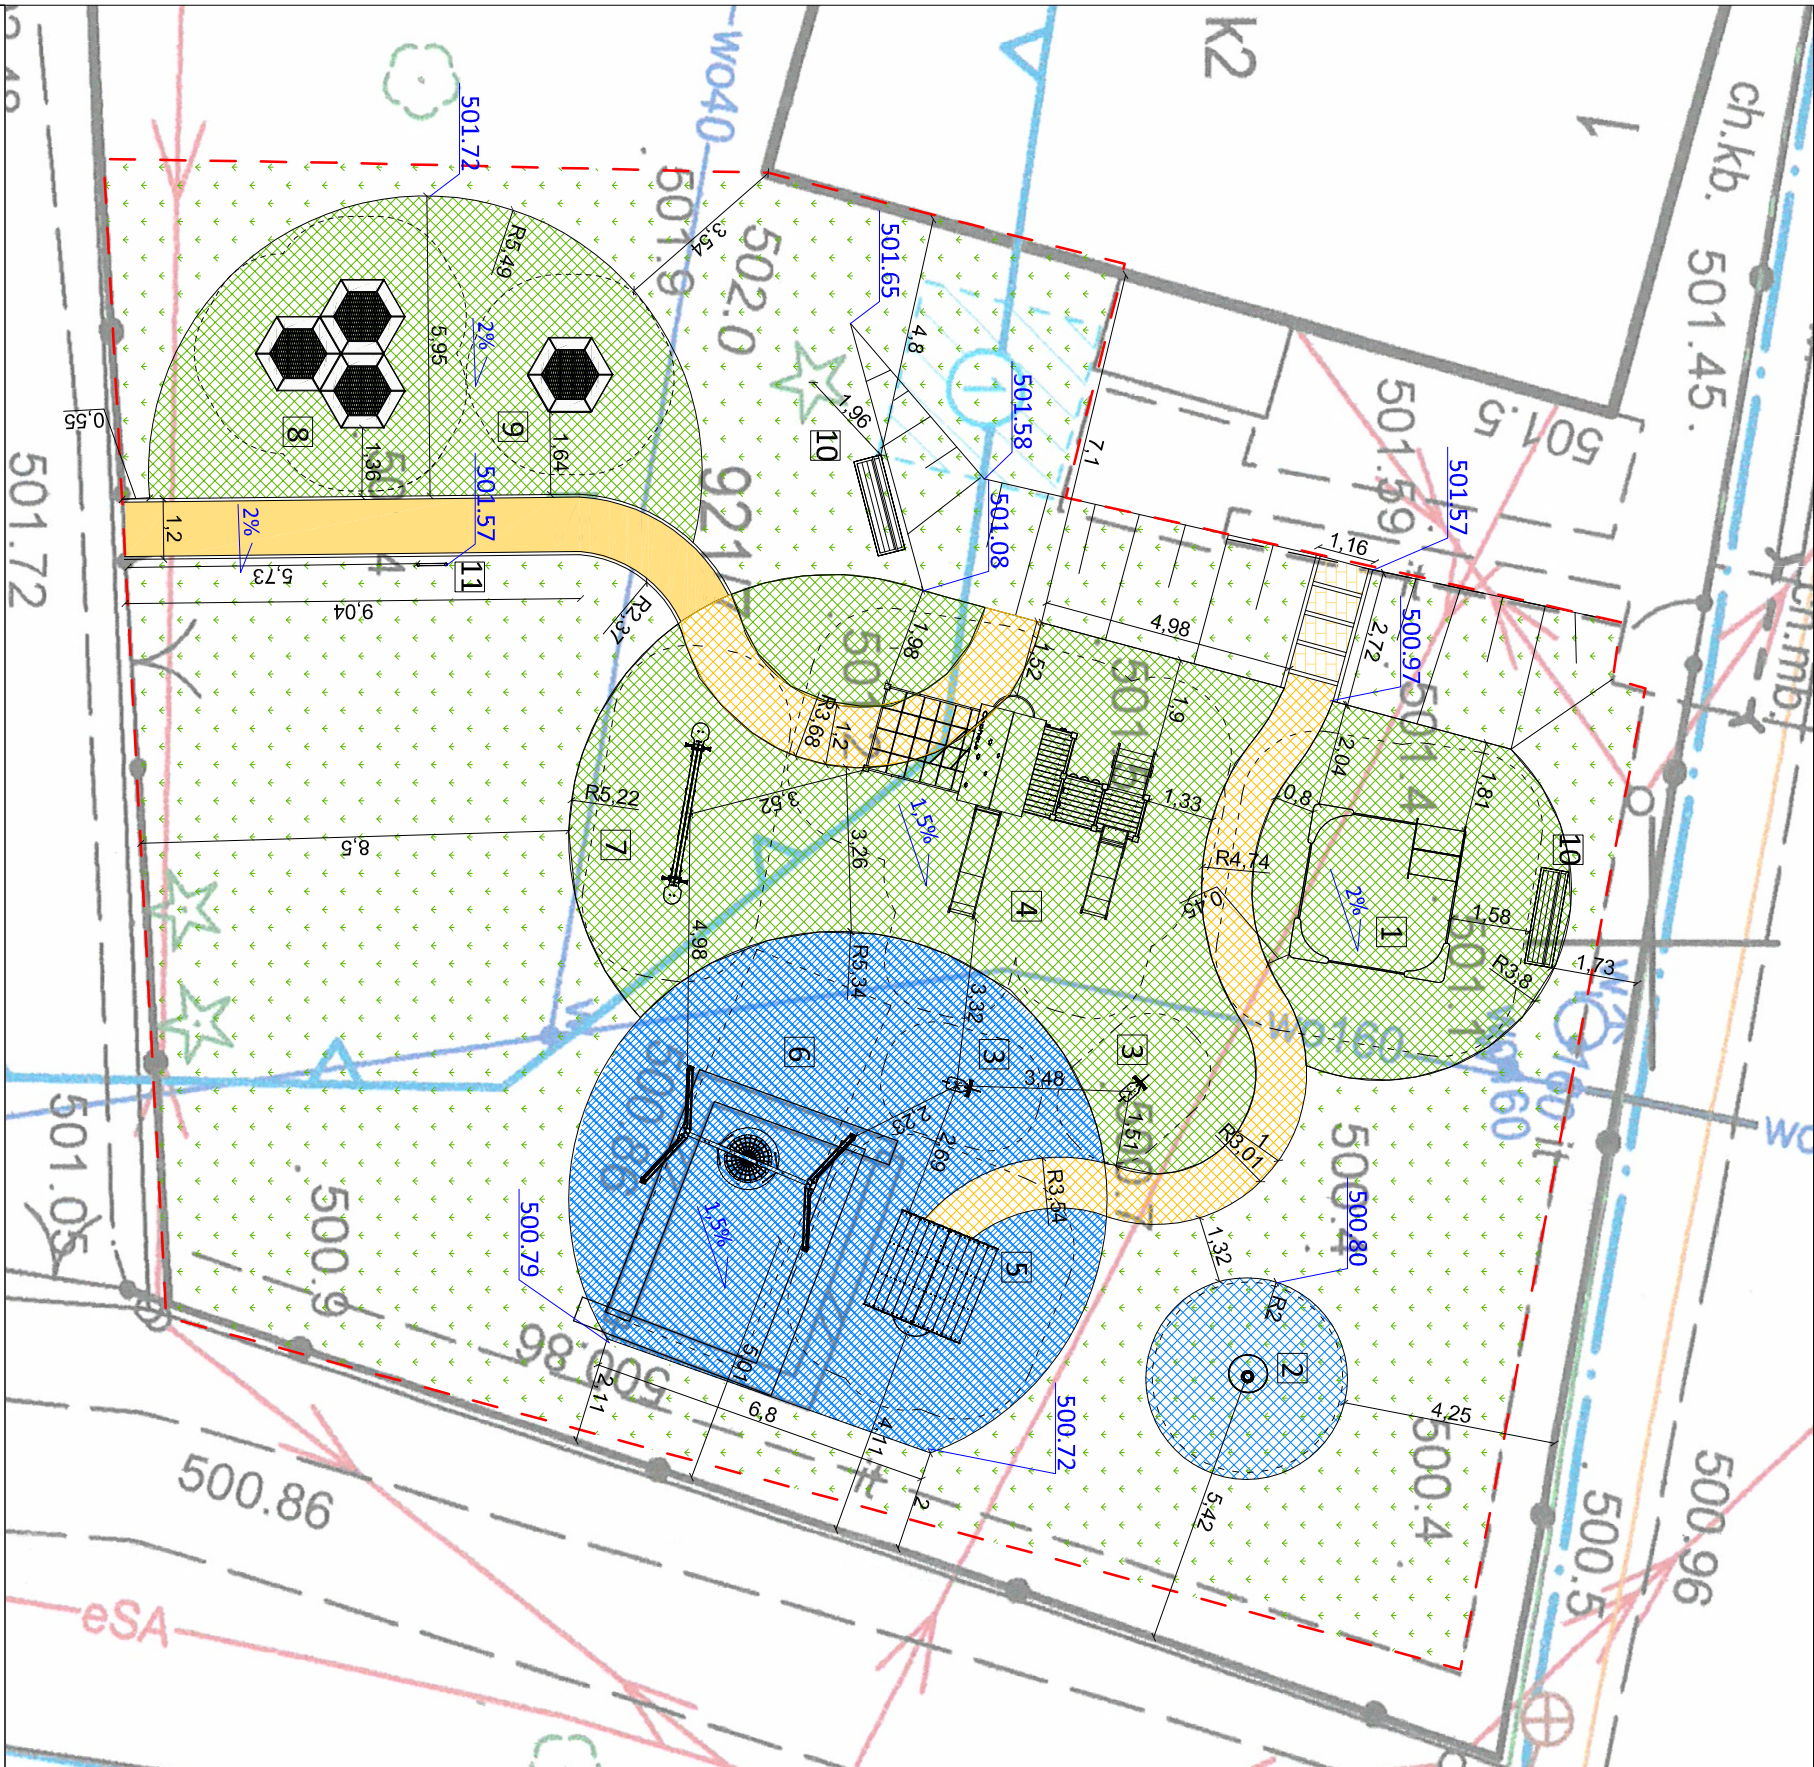

BILANS TERENU:

Powierzchnia opracowania	- 670,4 m²	Długość obrzeża betonowego o wym 6x20 cm	- 116,0 m
Powierzchnia nawierzchni wylewanej		Długość obrzeża betonowego o wym 8x30 cm	- 9,4 m
poliuretanowej koloru zielonego	- 179,1 m²	Powierzchnia trawnika	- 365,1 m²
Powierzchnia nawierzchni wylewanej		Ilość urządzeń zabawowych	- 10 szt.
poliuretanowej koloru niebieskiego	- 92,6 m²	Ilość ławek z oparciem	- 2 szt.
Powierzchnia nawierzchni wylewanej		Ilość tablic z regulaminem	- 1 szt.
poliuretanowej koloru żółtego	- 26,9 m²	Ilość urządzeń zabawowych do rozbiórki	- 11 szt.
Powierzchnia nawierzchni z betonowej kostki		Ilość stółków do usunięcia	- 2 szt.
brukowej koloru żółtego	- 15,2 m²	Ilość ławek do usunięcia	- 3 szt.
Powierzchnia nawierzchni EPDM HIC = 2,1 m	- 54,1 m²		
Powierzchnia nawierzchni EPDM HIC = 1,5 m	- 244,5 m²		