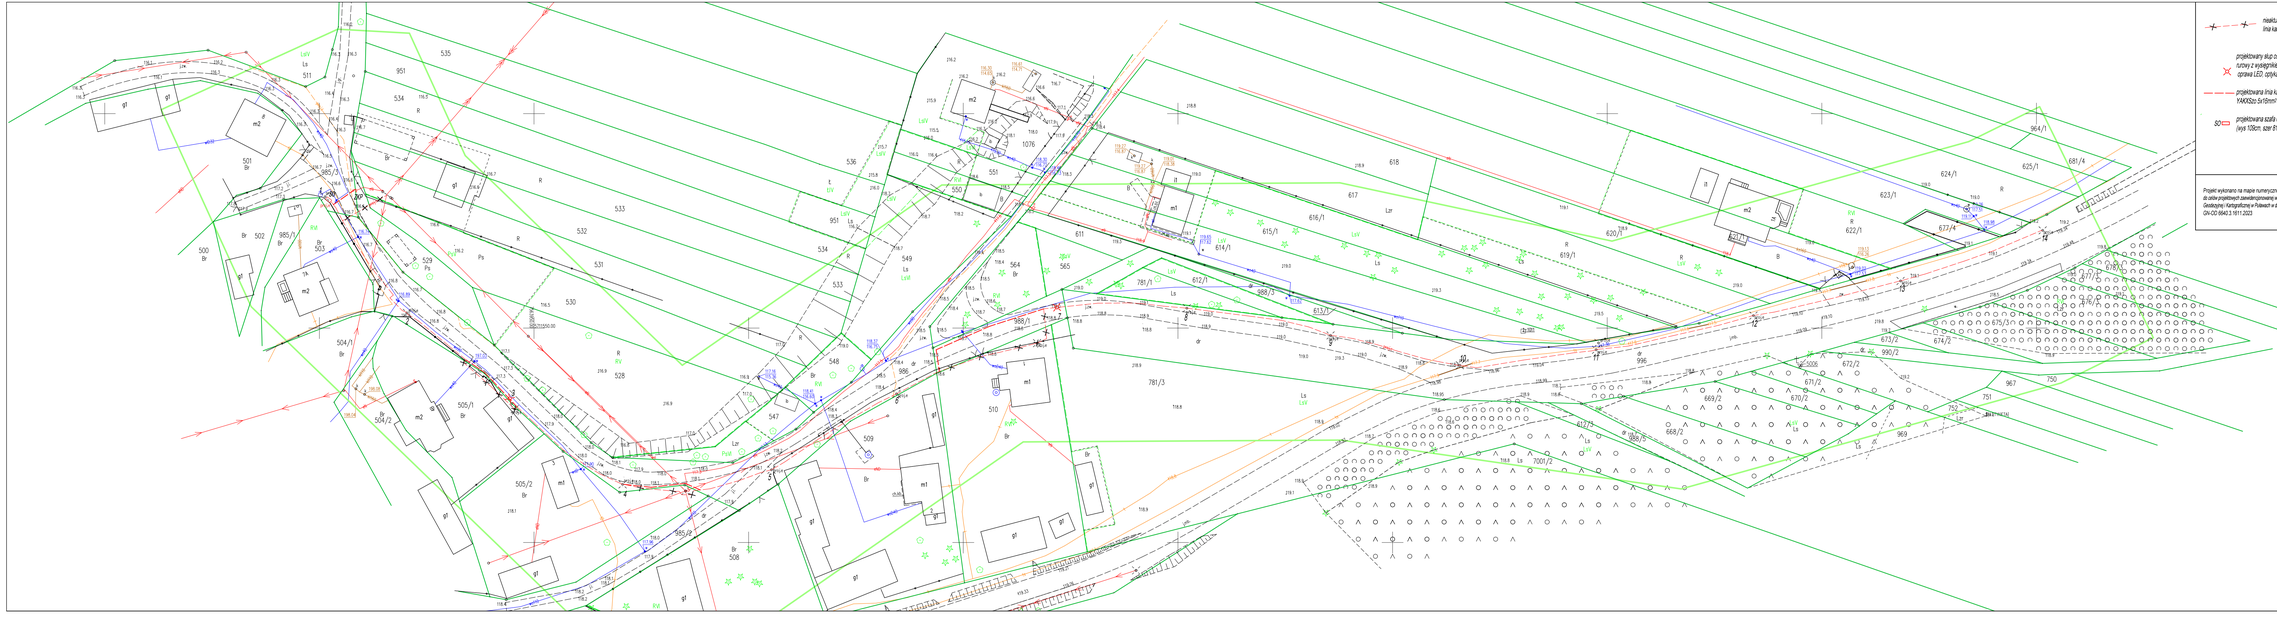

- nieaktualna linia kablowa oświetlenia drogowego
- projektowany słup oświetleniowy stalowy, rurowy z wysięgnikiem, wysokość całkowita 7m; oprawa LED; optyka - droga gminna; IP66, II kl. ochr.
- projektowana linia kablowa oświetlenia typu YAKXSzo 5x16mm² 0,6/1kV
- SO projektowana szafa oświetleniowa SO- Nieciecz (wys 108cm, szer 81cm, gł 25cm)

Projekt wykonano na mapie numerycznej, która jest zgodna z oryginałem mapy do celów projektowych zawierającej wymagania określone w Rozporządzeniu Ministra Rozwoju, Pracy i Technologii z dnia 18.08.2023 r. (Dz.U. z 2023 r. poz. 1825) oraz Rozporządzeniu Ministra Rozwoju, Pracy i Technologii z dnia 27.07.2021 r. (Dz.U. z 2021 r. poz. 1390) w układzie współrzędnych PL-2000 strefa 7 i wysokościowym PL-KRON86-NH. Mapa została wykonana przez Geodezyjną Kartograficzną w Rzeszowie w dniu 18.08.2023 pod numerem GN-OD.6640.3.1611.2023

Treść mapy została zaktualizowana w zbiorr danych GESUT, zgodnie z licencją nr GN-OD.6642.1.1232.2024_06/14_GJ-2 z dnia 08.07.2024

ELTOM
TOMASZ SULIKI

BIURO TECHNICZNE
24-100 Puławy, Bronowice 12b
tel.0505054000 e-mail: eltom@o2.pl

INWESTOR	Gmina Puławy 24-100 Puławy ul. Dęblińska 4		
TEMAT	Oświetlenia w gminie - budowa oświetlenia drogowego na terenie gminy Puławy		
ZAKRES	Budowa wydzielonej linii oświetlenia drogowego w ciągu drogi gmin. dz. nr 996, 668/1, 666 w miejscowości Nieciecz, gmina Puławy		
RYSUNEK	Plan realizacyjny		
ELEMENT PB	PROJEKT ARCHITEKTONICZNO-BUDOWLANY		
PROJEKTOWAŁ	mgr inż. Tadeusz Suliki upr.bud. 162/DLO/07		Skala 1:500
	mgr inż. Grzegorz Drzazga upr.bud. LUB/0053/POOE/13		Arkusz PB-01
SPRAWDZIŁ	mgr inż. Przemysław Capała upr.bud. LUB/0062/PWBE/13		