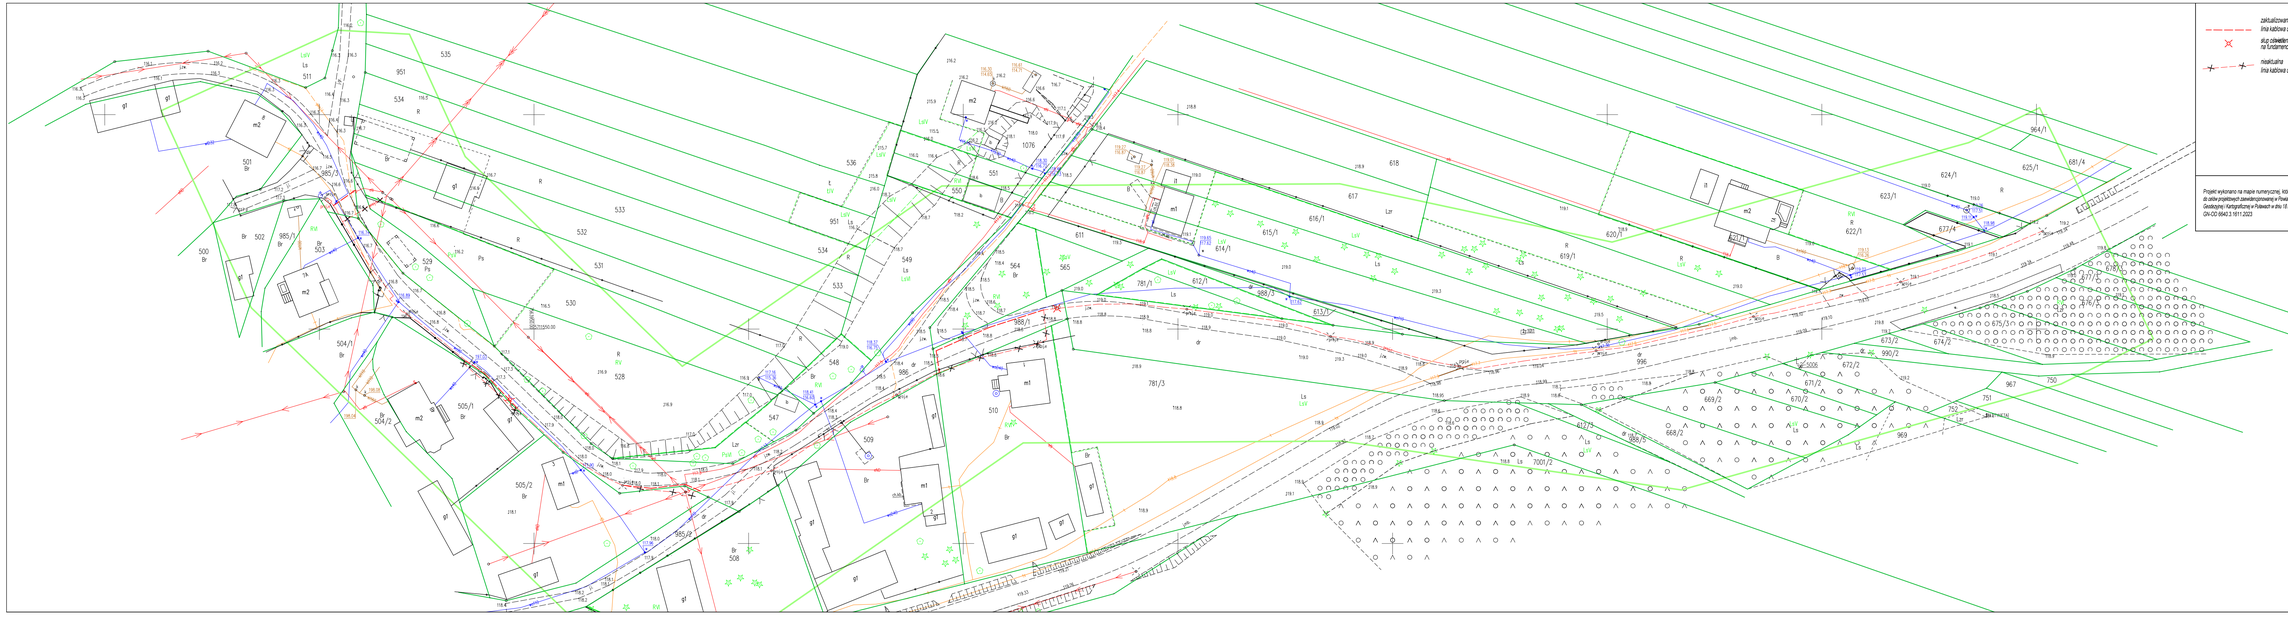

zaktualizowana linia kablowa oświetlenia drogowego

słup oświetleniowy z oprawą na fundamencie prefabrykowanym

nieaktualna linia kablowa oświetlenia drogowego

Projekt wykonano na mapie numerycznej, która jest zgodna z oryginałem mapy do celów projektowych zawierającej wymagane w Powiatowym Zasobie Geodezyjnej i Kartograficznej w Puławach w dniu 19.08.2022 pod numerem GN-OD.6640.3.1611.2022

Treść mapy została zaktualizowana o dane z dnia: GESUT, zgodnie z licencją nr GN-OD.6642.1.1232.2024_06/14_GJ.2 z dnia 08.07.2024

ELTOM
TOMASZ SUŁKIEWICZ

BIURO TECHNICZNE
24-100 Puławy, Bronowice 12B
tel.0606084884 e-mail: eltom@o2.pl

INWESTOR	Gmina Puławy 24-100 Puławy ul. Dęblińska 4
TEMAT	Oświetlenia w gminie - budowa oświetlenia drogowego na terenie gminy Puławy
ZAKRES	Budowa wydzielonej linii oświetlenia drogowego w ciągu drogi gmin. dz. nr 996, 668/1, 666 w miejscowości Wierzbicz, gmina Puławy
RYSUNEK	Plan realizacyjny
ELEMENT PB	PROJEKT ZAGOSPODAROWANIA TERENU
PROJEKTOWAŁ	mgr inż. Tadeusz Sułek upr.bud. 162/DUwD
	mgr inż. Grzegorz Drzazga upr.bud. LUB/0053/POOE/13
SPRAWDZIŁ	mgr inż. Przemysław Capała upr.bud. LUB/0062/PWBE/13

Skala 1:500

Arkusz PB-01