Projekt Zagospodarowania Terenu

skala 1:500

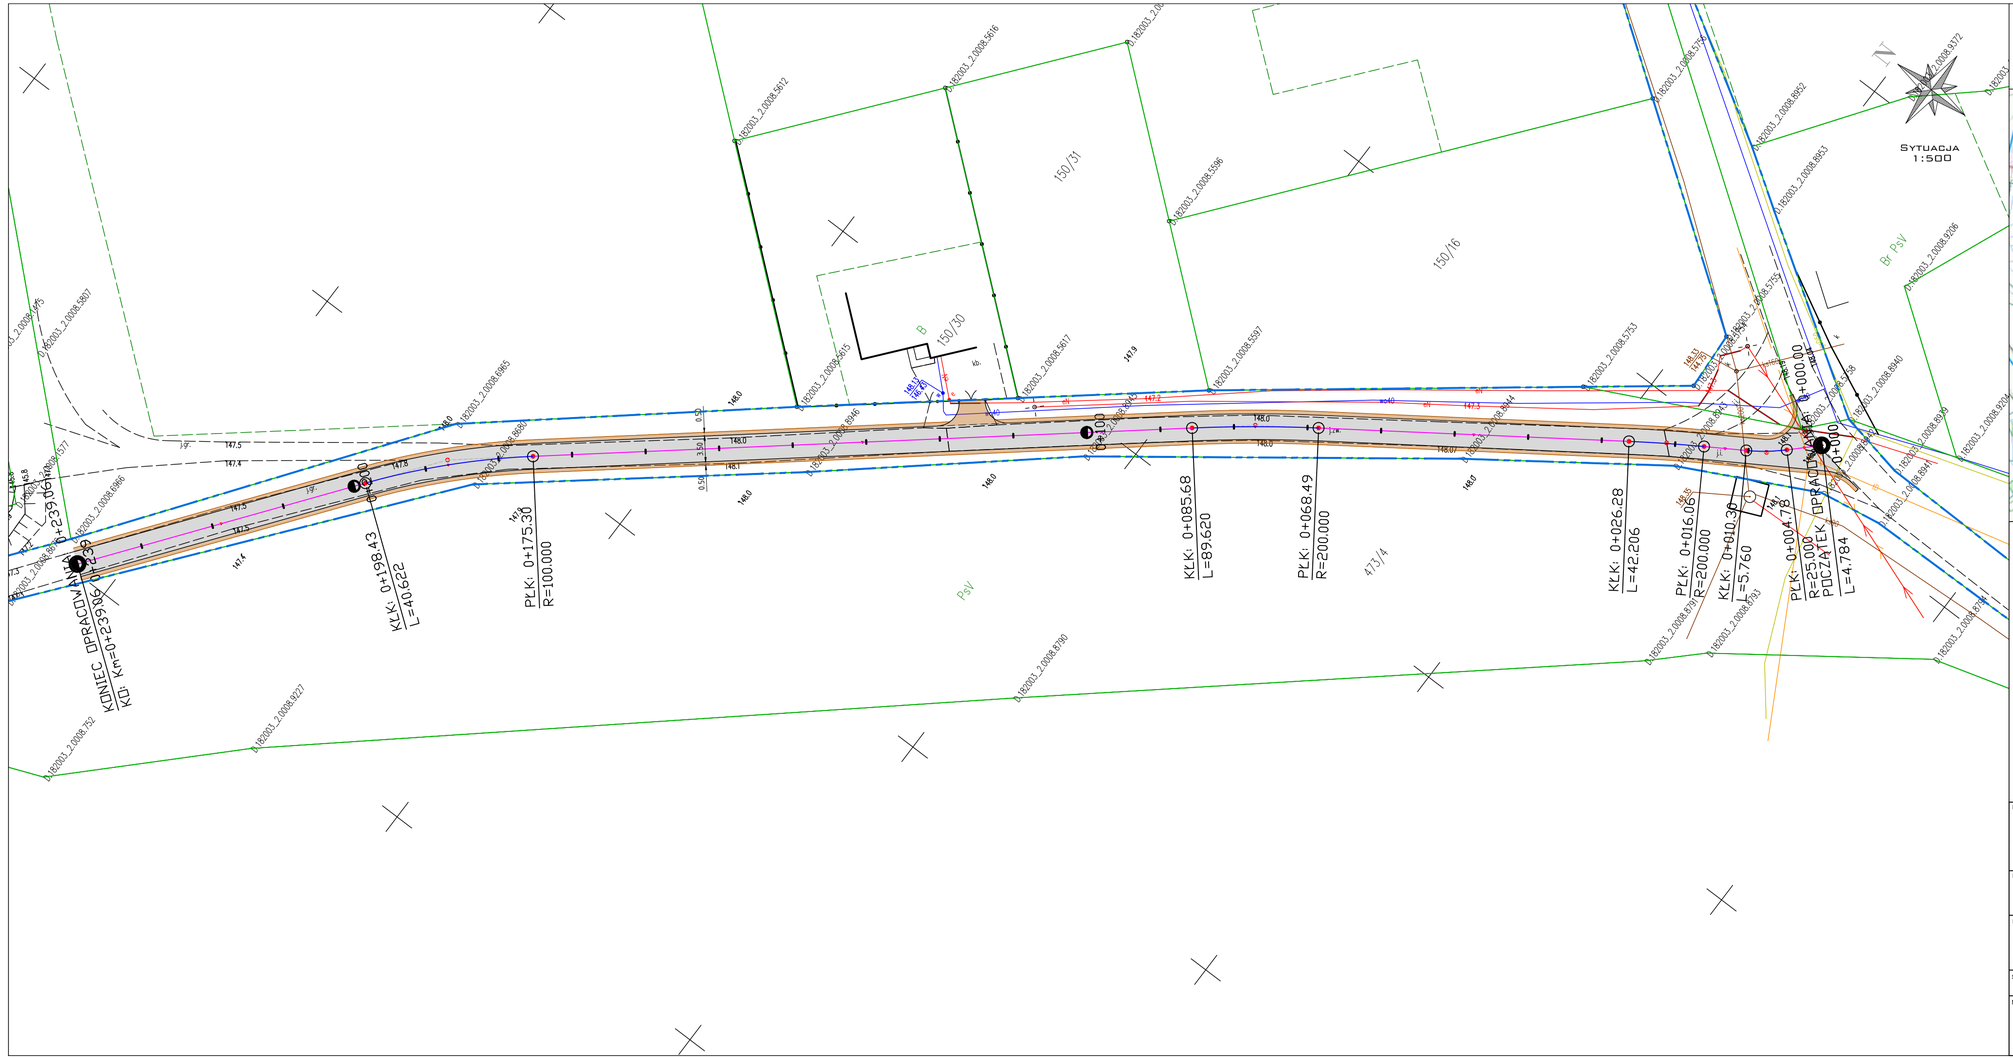

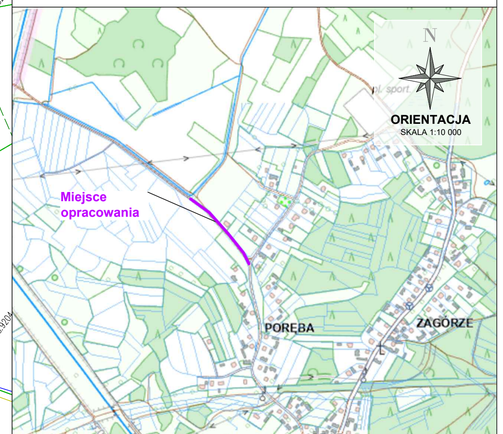

LEGENDA:

Branża drogowa

- naw. jezdni asfaltowej (KR1)
- naw. zjazdów/poboczy (naw. kruszywo tłamane)
- oznaczenie granicy przebudowywanej jezdni
- oznaczenie poboczy z kruszywa tłamanego
- granica istniejącego Pasa Drogowego
- pozostałe granice ewidencyjne

Biuro projektowe: PD PROJEKT INFRA PD Projekt INFRA Sp. z o. o. *ul. Kwiatkowskiego 9/110, 37-450 Stalowa Wola* *tel. 880 452 837, email: pp.pdrojekt@gmail.com*	Tytuł rysunku: PROJEKT ZAGOSPODAROWANIA TERENU Projektant - br. drogowa mgr inż. Paweł Dul — upr.: PDK/0292/PWOD/23
Inwestor: GMINA GRĘBÓW ul. Rynek 1 39-410 Gręboów	
Lokalizacja: Działki o nr ew.: 365/11; 150/23; 359/1 Obręb: 0008 Zupawa j. ew.: 182003_2 Gręboów	
Stadium: DOKUMENTACJA TECHNICZNA	
Nazwa zadania: Przebudowa drogi w miejscowości Zupawa - Poręba	Data: grudzień 2025 r.

Skala: 1:500

Nr rysunku: PZT-1