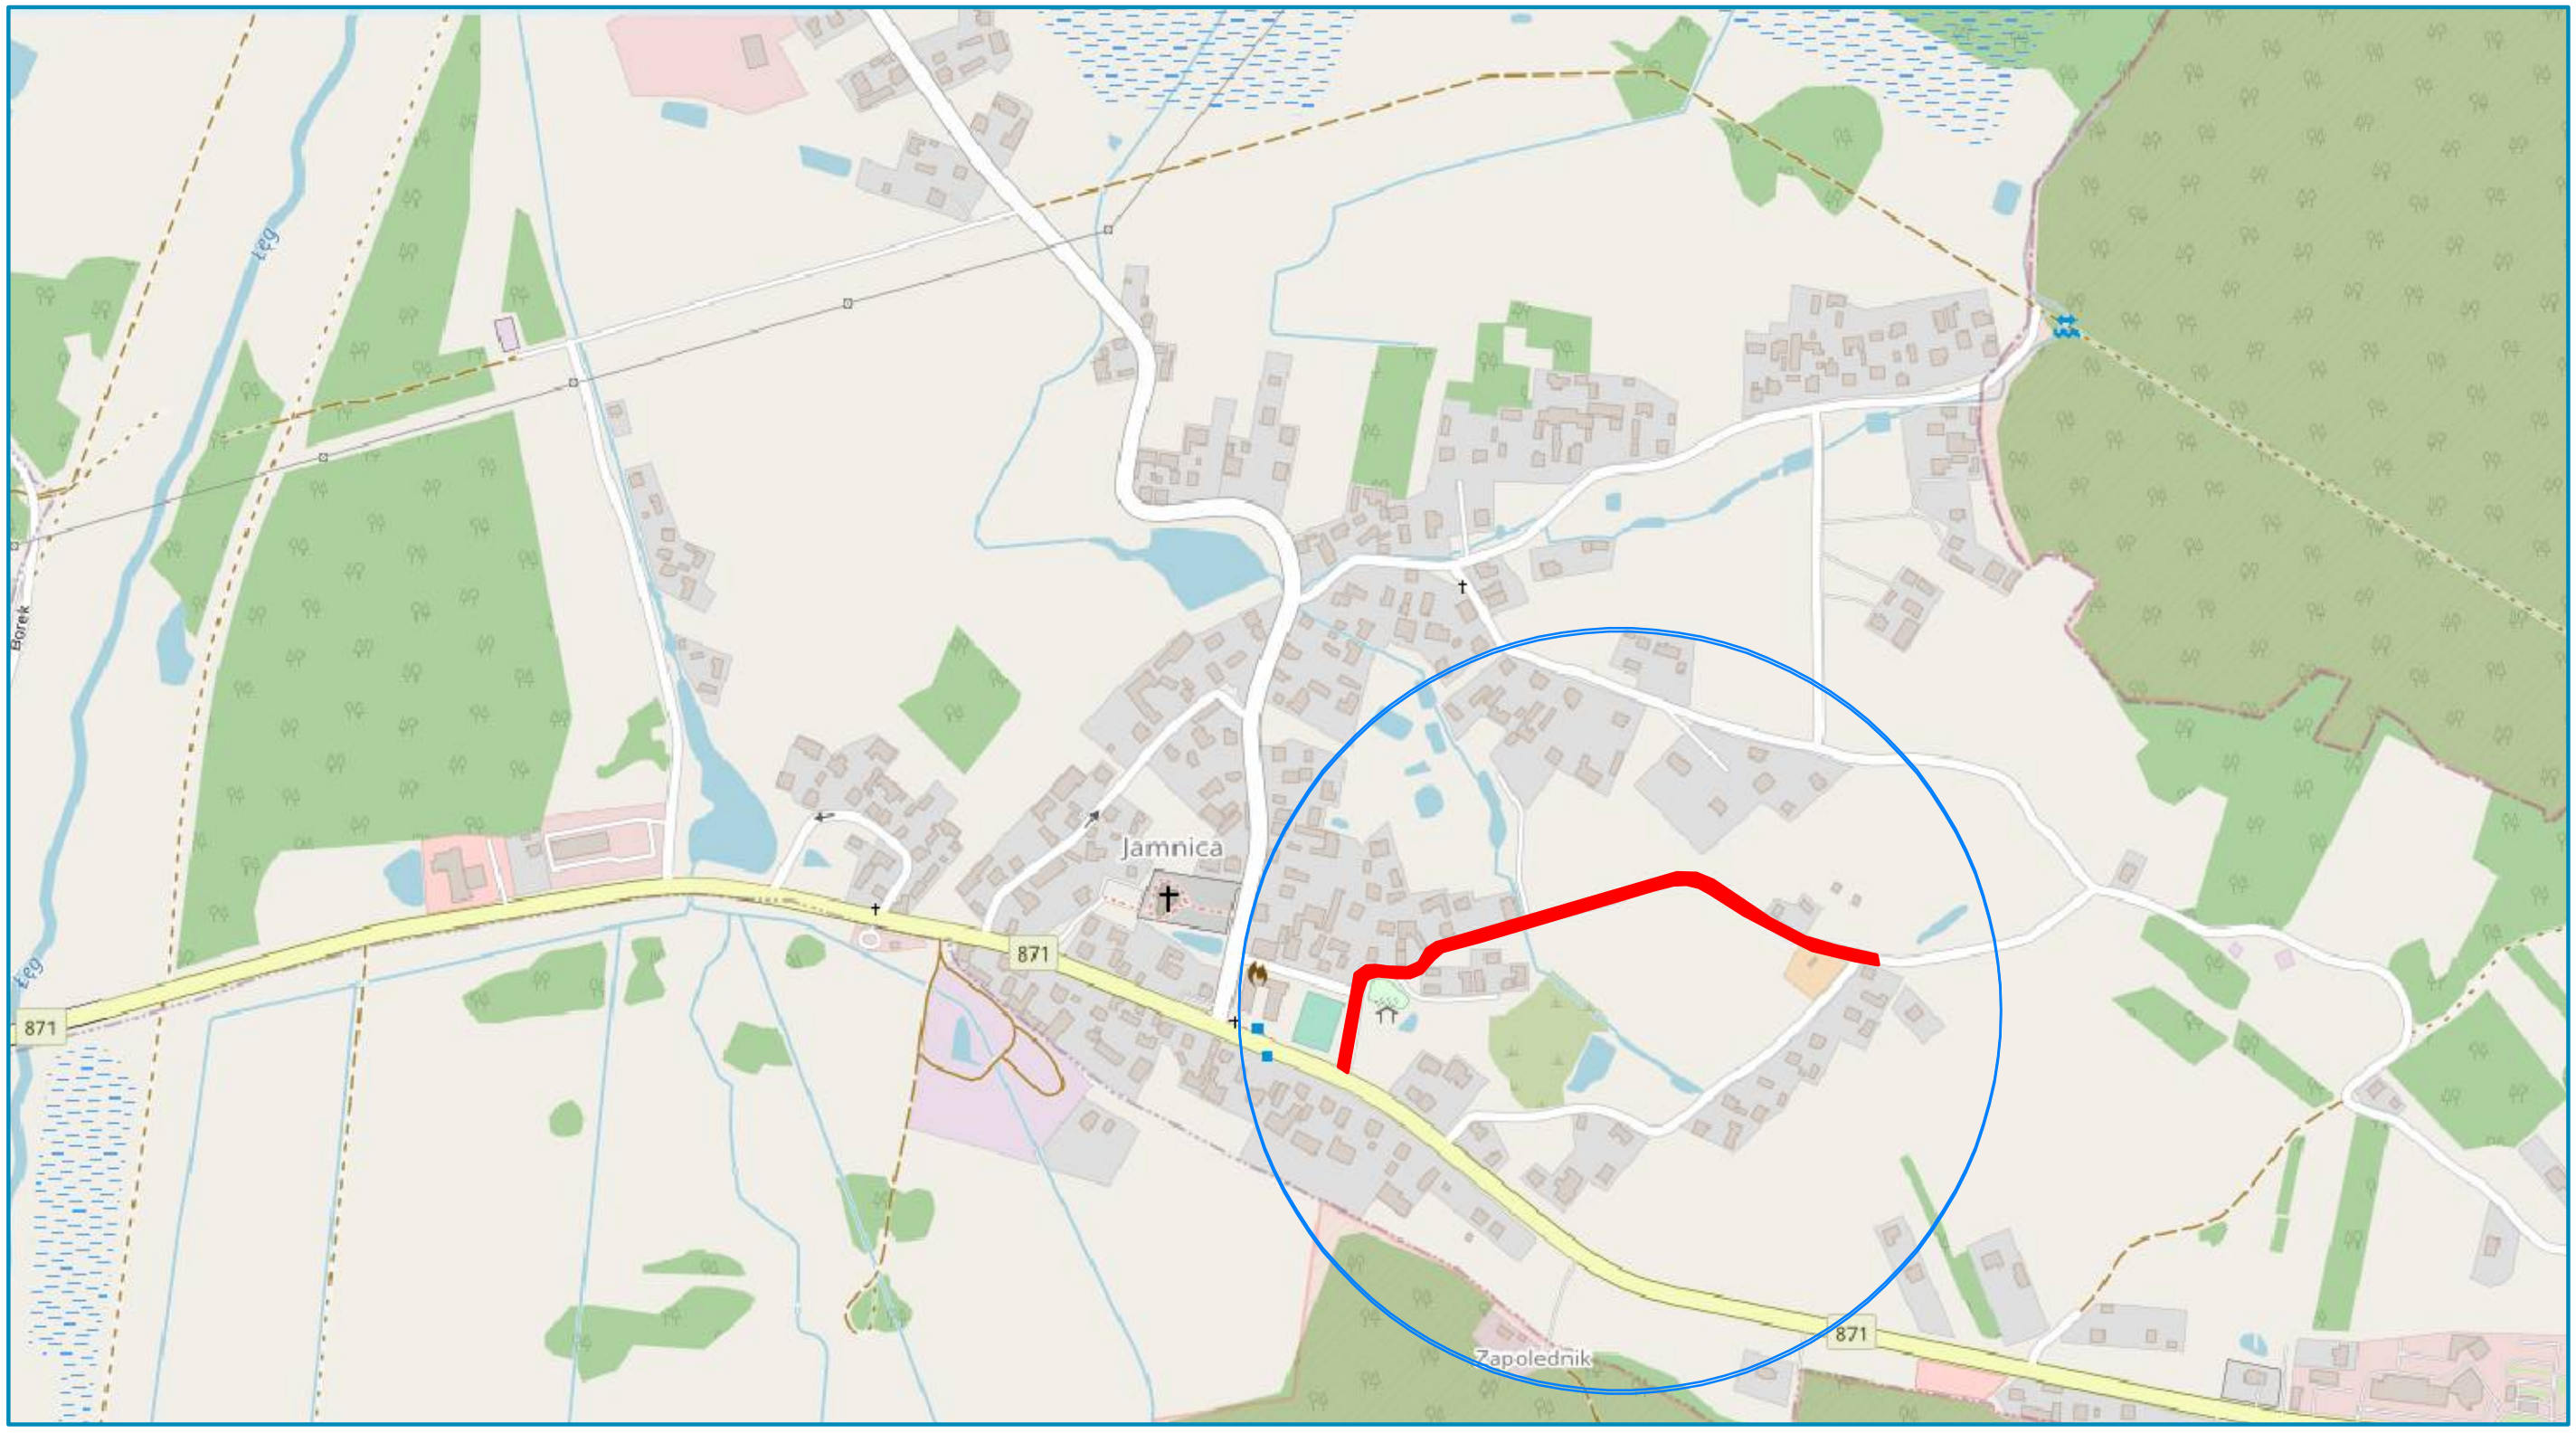

droga dz. nr ewid. 1504, 1463/14 w m. Jamnica objęta opracowaniem

Przedmiot opracowania: **Przebudowa drogi w m. Jamnica - dz. nr ewid. 1504, 1463/14**	
Inwestor: Gmina Grębów	
Opracowanie: mgr inż. Piotr Boroń, 37-450 Stalowa Wola, ul. Podleśna 17/16	
Skala: 1 : 10 000	Projektant: mgr inż. Piotr Śliwiński
Nr rys.: 1	Treść: Orientacja