



Przekrój zasadniczy

Odcinek w km 0+000,00 - 0+552,30 szer. naw. 4,00 m

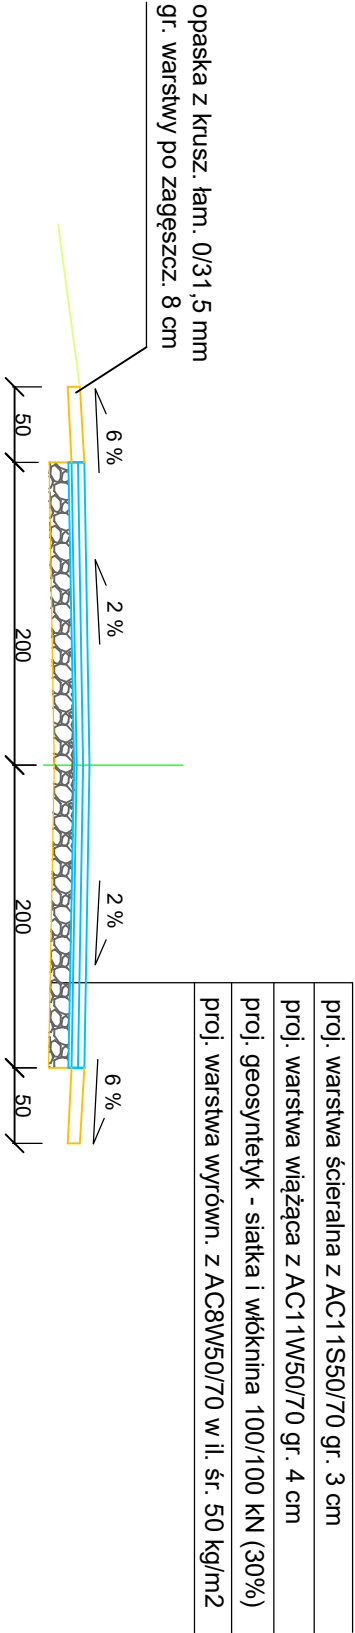

Przekrój zasadniczy

Odcinek o dł. 48,86 m, szer. naw. 3,00 m

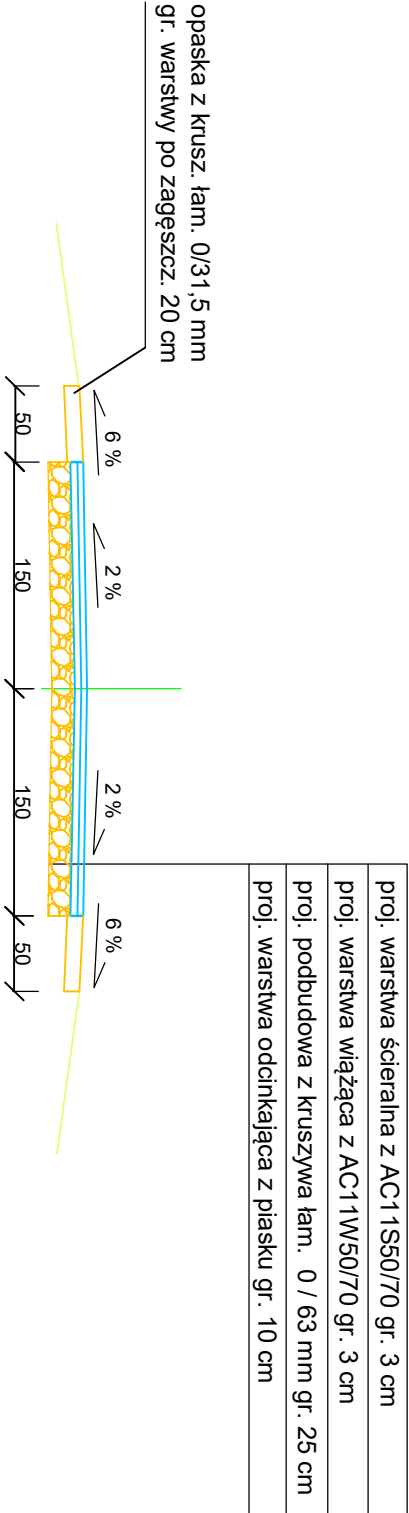

Przedmiot opracowania:		Przebudowa drogi w miejscowości Jamnica - dz. nr ewid. 1504, 1463/14	
Investor:	Gmina Grębów 39 - 410 Grębów ul. Rynek 1		
Jednostka opracowująca:		mgr inż. Piotr Boroń 37-450 Stalowa Wola, ul. Podlesna	
Skala:	1 : 50	Projektant:	mgr inż. Piotr Śliwiński upr. nr PDK/0122/PWOD/08
Nr rys.:	3	Treść:	Przekroje norm. - konstr.