


# Przekrój zasadniczy

Odcinek w km 0+000,00 - 0+316,60 szer. naw. 3,00 m

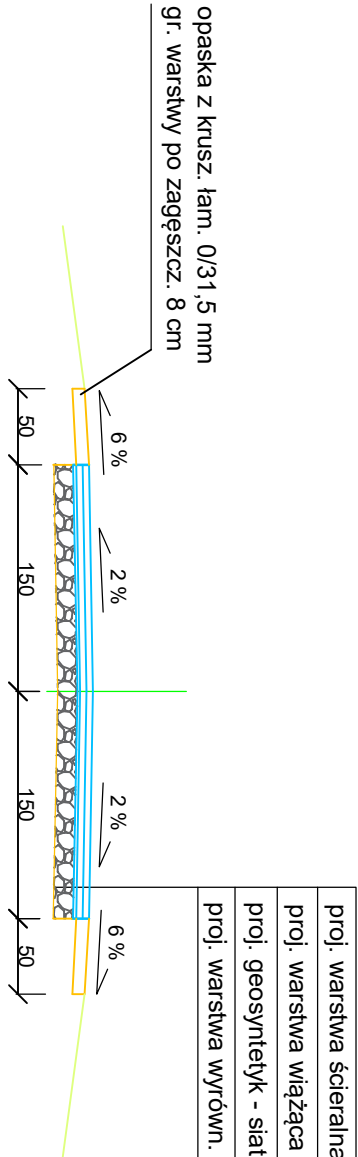

Przedmiot opracowania:

**Przebudowa drogi w miejscowości Jamnica**  
**- dz. nr ewid. 1346**

Investor: Gmina Grębów  
39 - 410 Grębów ul. Rynek 1

Jednostka opracowująca:

mgr inż. Piotr Boroń  
37-450 Stalowa Wola, ul. Podleśna

Skala: 1 : 50 Projektant: mgr inż. Piotr Śliwiński  
upr. nr PDK/0122/PWOD/08

Nr rys.: 3 Treść: Przekroje norm. - konstr.