



Przekrój zasadniczy

Odcinek w km 0+000,00 - 0+484,00 szer. naw. 5,00 m

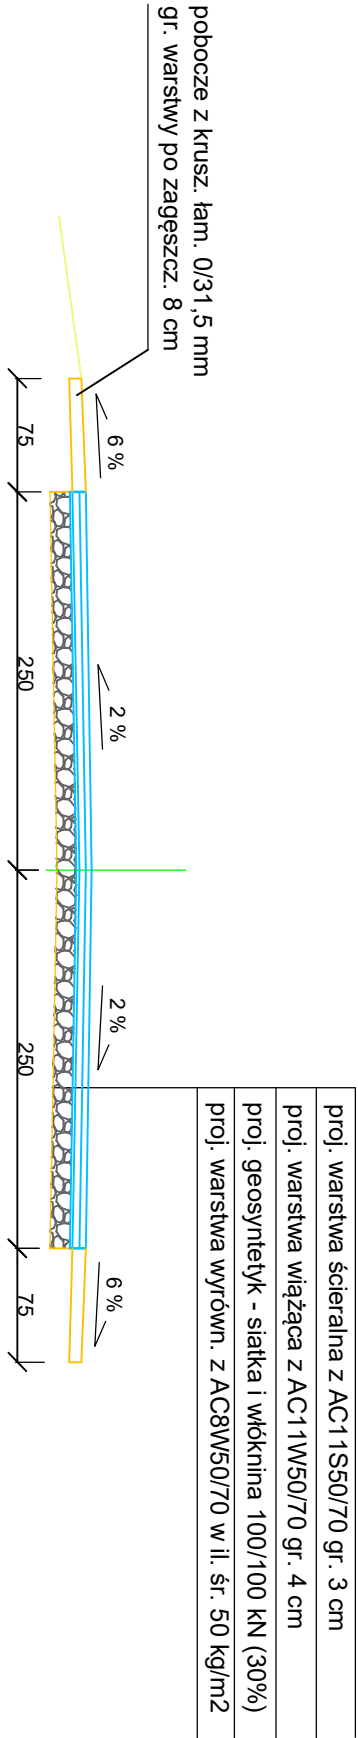

Przekrój zasadniczy

Odcinek w km 0+520,00 - 0+976,00 szer. naw. 4,00 m

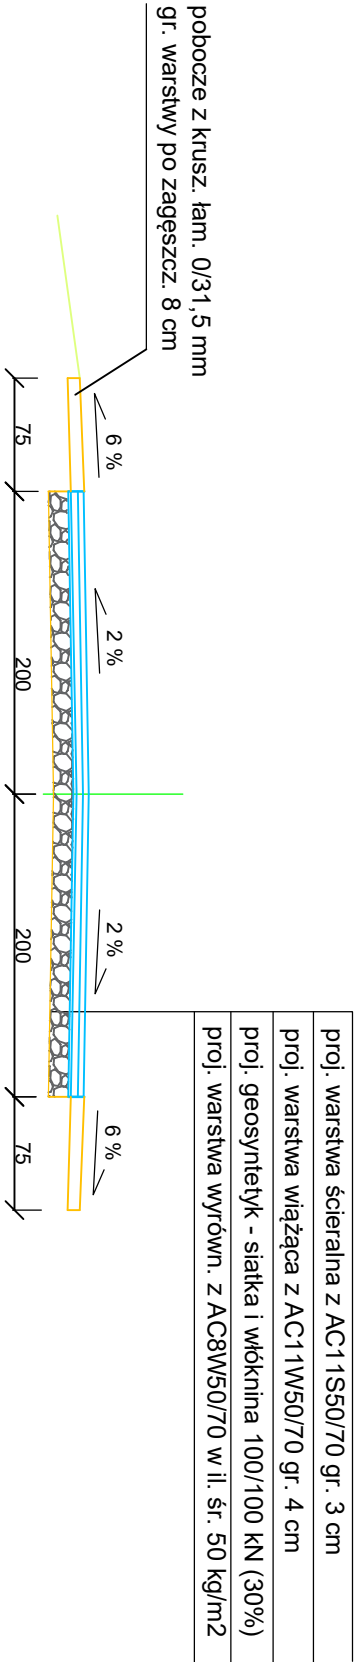

Uwaga:

Odcinek w km 0+484,00 - 0+520,00 szer. naw. zm. 5,00 m - 4,00 m

Przedmiot opracowania:	
Przebudowa drogi w miejscowości Grębów - ul. Jesionowa	
Investor:	Gmina Grębów 39 - 410 Grębów ul. Rynek 1
Jednostka opracowująca:	
mgr inż. Piotr Boroń 37-450 Stalowa Wola, ul. Podlesna	
Skala:	Projektant: mgr inż. Piotr Śliwiński upr. nr PDK/0122/PWOD/08
Nr rys.:	3 Treść: Przekroje norm. - konstr.