


LEGENDA

NAWIERZCHNIA JEZDNI, MMB

KRAWĘDŹ JEZDNI

POBOCZE MAT. KAMIENNY

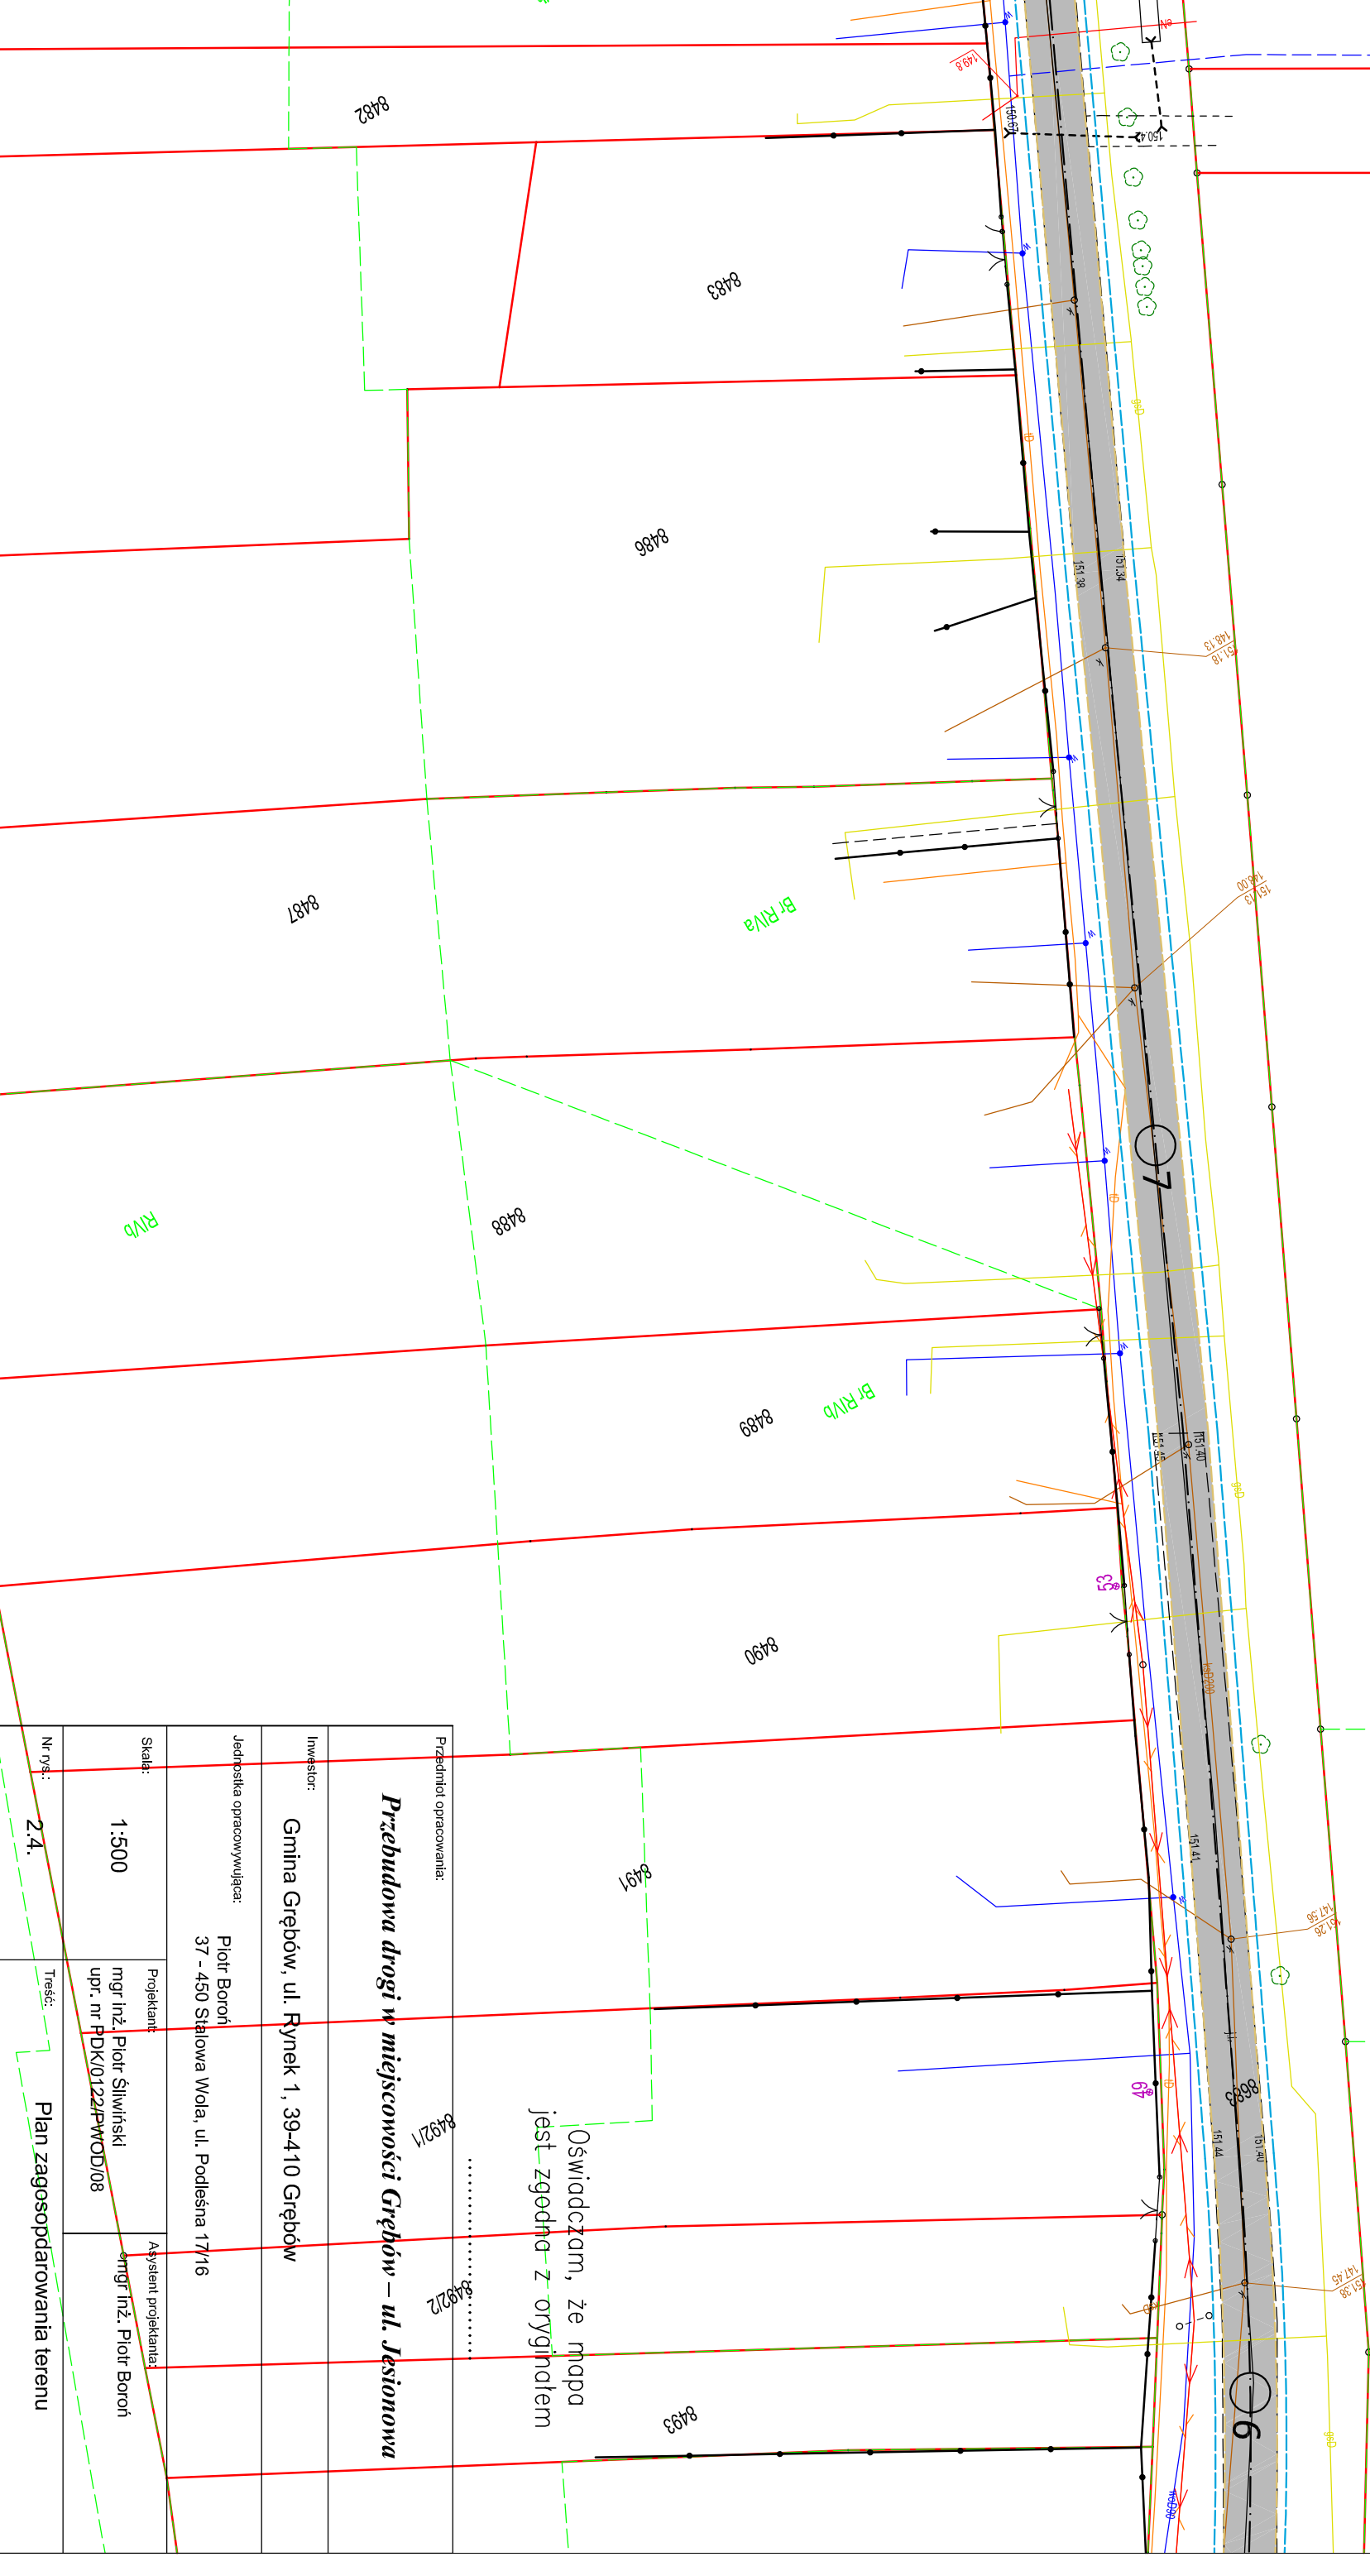

Oświadczam, że mapa
jest zgodna z oryginałem

Przedmiot opracowania:			
Przebudowa drogi w miejscowości Grębów – ul. Jesionowa			
Inwestor:			
Gmina Grębów, ul. Rynek 1, 39-410 Grębów			
Jednostka opracowująca:			
Piotr Boroń 37 - 450 Stalowa Wola, ul. Podlesna 17/16			
Skala:		Projektant	
1:500		mgr inż. Piotr Śliwiński	
Nr rys.:		Asystent projektanta:	
2.4.		mgr inż. Piotr Boroń	
Treść:		upr. nr PDK/0122/PWOD/08	
Plan zagospodarowania terenu			