


Przekrój zasadniczy

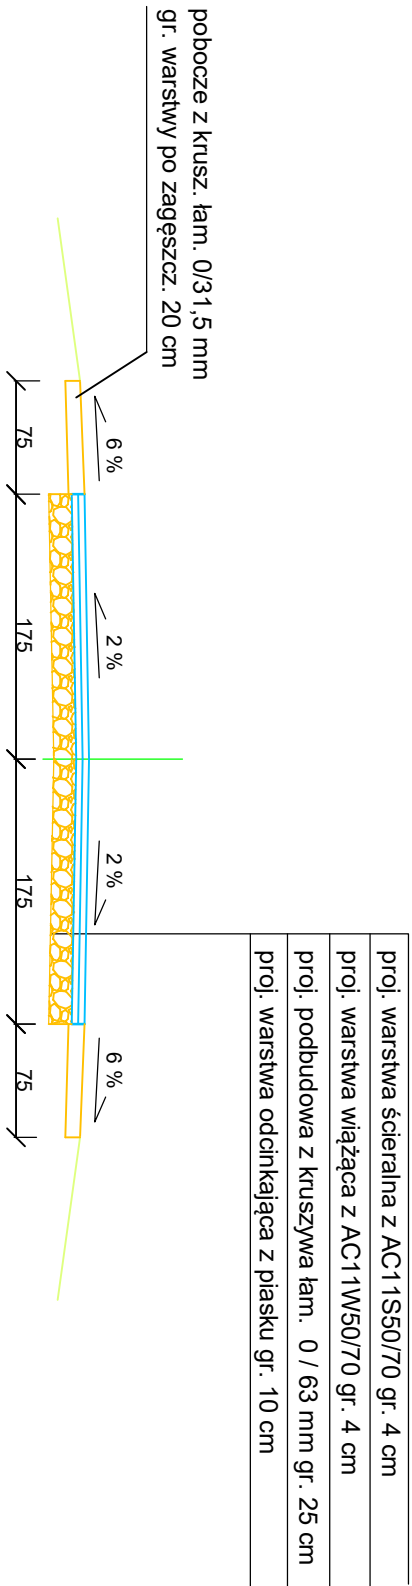

Odcinek w km 0+000,00 - 0+040,10 szer. naw. 3,50 m

Przedmiot opracowania:	
Przebudowa drogi w miejscowości Grębów - ul. Jodłowa	
Investor:	Gmina Grębów 39 - 410 Grębów ul. Rynek 1
Jednostka opracowująca:	
mgr inż. Piotr Boroń 37-450 Stalowa Wola, ul. Podleśna	
Skala:	Projektant: mgr inż. Piotr Śliwiński upr. nr PDK/0122/PWOD/08
Nr rys.:	3 Treść: Przekroje norm. - konstr.