




PRZEKRÓJ PT-1
skala 1:50
m. Grębów

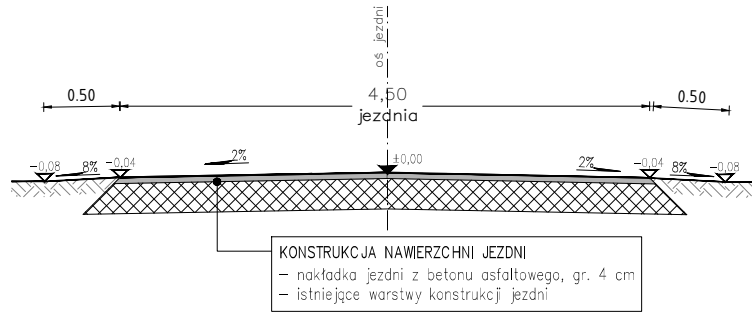

PRZEKRÓJ PT-2
skala 1:50
m. Grębów

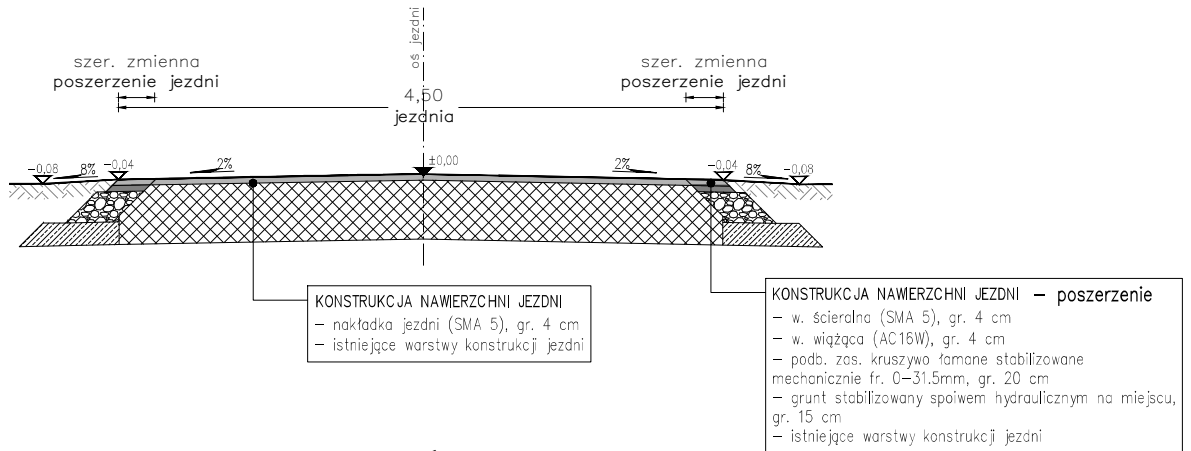

PRZEKRÓJ PT-3
skala 1:50
m. Grębów

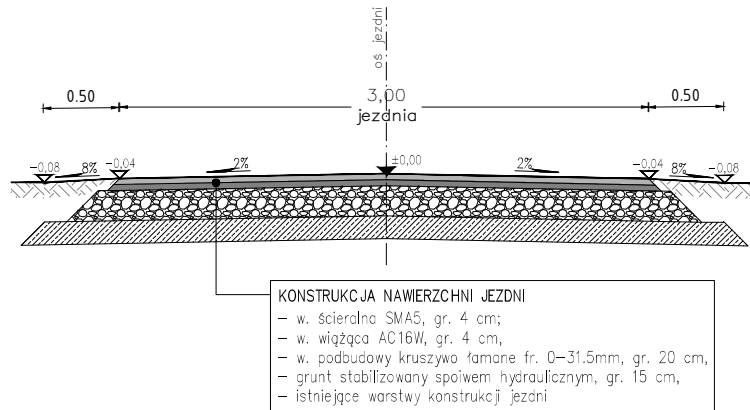

<p>Biuro projektowe:</p> <p>PD PROJEKT INFRA</p> <p>PD Projekt INFRA Sp. z o. o. ul. Kwiatkowskiego 9/110, 37-450 Stalowa Wola tel. 880 452 837, email: bp.pdprojekt@gmail.com</p> <p>Inwestor:</p> <p>GINA GRĘBÓW ul. Rynek 1 39-410 Grębów</p> <p>Lokalizacja:</p> <p>Działki o nr ew.: 5558/117; 5541; 5558/233; 5558/110 Obręb: 0001 Grębów j. ew.: 182003_2 Grębów</p> <p>Stadium:</p> <p>DOKUMENTACJA TECHNICZNA</p> <p>Nazwa zadania:</p> <p>Przebudowa drogi w miejscowości Grębów - ul. Zielona</p>	<p>Tytuł rysunku:</p> <p>PRZEKRÓJ TYPOWY</p> <p>Projektant - br. drogowa</p> <p>mgr inż. Paweł Dul</p> <p>upr.: PDK/0292/PW00/23</p>	<p>Skala:</p> <p>1:50</p>
	<p>Data:</p> <p>grudzień 2025 r.</p>	<p>Nr rysunku:</p> <p>PT-1</p>