



PRZEKRÓJ PT-1  
skala 1:50  
m. Grębów

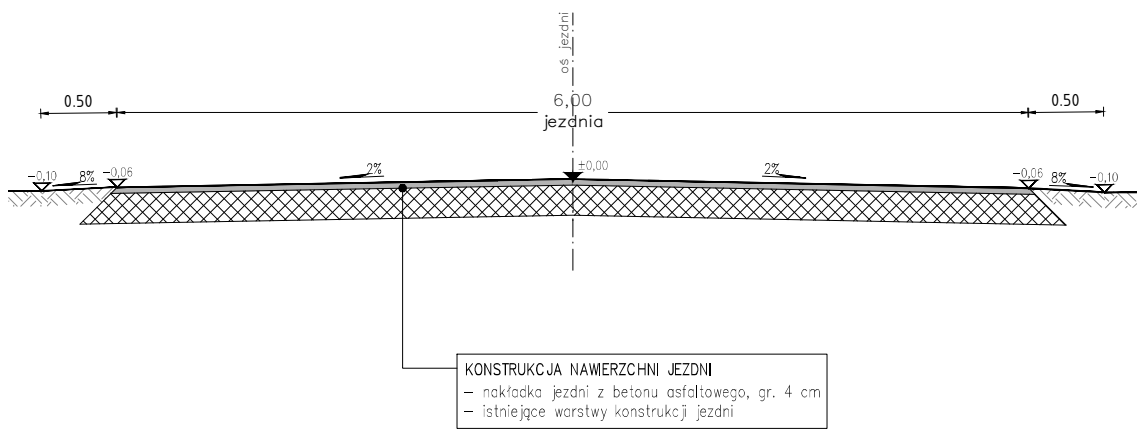

<b>Biuro projektowe:</b>  <b>PD PROJEKT INFRA</b> PD Projekt INFRA Sp. z o. o. ul. Kwiatkowskiego 9/110, 37-450 Stalowa Wola tel. 880 452 837, email: bp.pdprojekt@gmail.com <b>Inwestor:</b> GMINA GRĘBÓW ul. Rynek 1 39-410 Grębów <b>Lokalizacja:</b> Działki o nr ew.: 8332; 8306; 8331; 8340; 8376; Obręb: 0001 Grębów j. ew.: 182003_2 Grębów <b>Stadium:</b> DOKUMENTACJA TECHNICZNA <b>Nazwa zadania:</b> Przebudowa drogi w miejscowości Grębów - ul. Tulipanowa	<b>Tytuł rysunku:</b> <b>PRZEKRÓJ TYPOWY</b>	<b>Skala:</b> 1:50
	Projektant - br. drogowa mgr inż. Paweł Dul	upr.: PDK/0292/PW00/23
	<b>Data:</b> grudzień 2025 r.	<b>Nr rysunku:</b> PT-1