



PRZEKRÓJ PT-1
skala 1:50
m. Grębów

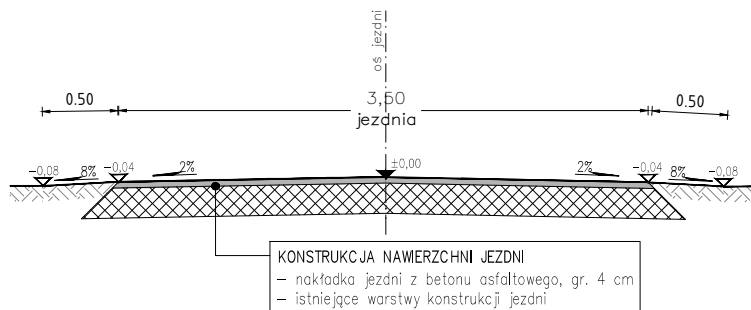

PRZEKRÓJ PT-2
skala 1:50
m. Grębów

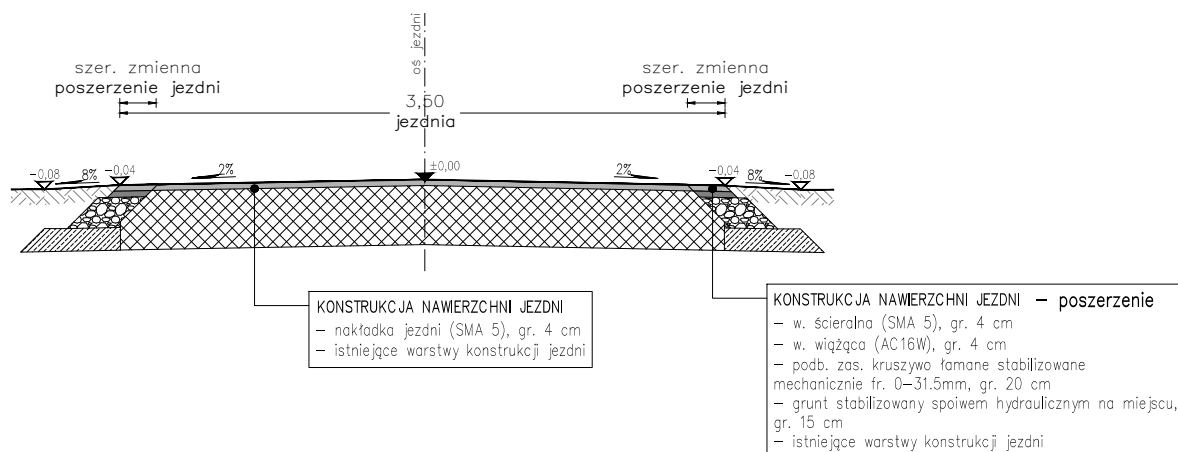

<p>Biuro projektowe:</p> <p>PD PROJEKT INFRA</p> <p>PD Projekt INFRA Sp. z o. o. ul. Kwiatkowskiego 9/110, 37-450 Stalowa Wola tel. 880 452 837, email: bp.pdprojekt@gmail.com</p>	<p>Tytuł rysunku: PRZEKRÓJ TYPOWY</p> <p>Projektant - br. drogowa mgr inż. Paweł Dul upr.: PDK/0292/PW00/23</p>	<p>Skala: 1:50</p>
<p>Inwestor:</p> <p>GMINA GRĘBÓW ul. Rynek 1 39-410 Grębów</p>		
<p>Lokalizacja:</p> <p>Działki o nr ew.: 4458/12; 4164/4; 4458/13; 1858/10; 4459/2 Obręb: 0001 Grębów j. ew.: 182003_2 Grębów</p>		
<p>Stadium:</p> <p>DOKUMENTACJA TECHNICZNA</p>		
<p>Nazwa zadania:</p> <p>Przebudowa drogi w miejscowości Grębów – ul. Wspólna</p>	<p>Data: grudzień 2025 r.</p>	<p>Nr rysunku: PT-1</p>