



PRZEKRÓJ PT-1
skala 1:50
m. Stale

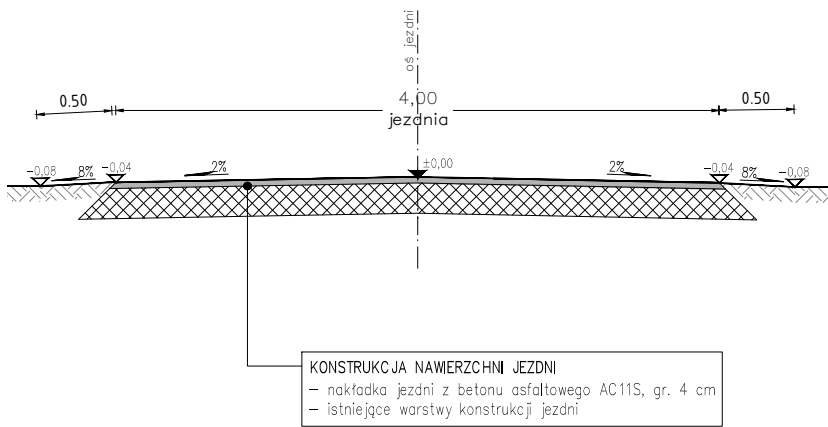

Biuro projektowe:  PD Projekt INFRA Sp. z o. o. ul. Kwiatkowskiego 9/110, 37-450 Stalowa Wola tel. 880 452 837, email: bp.pdprojekt@gmail.com Inwestor: GMINA GREBÓW ul. Rynek 1 39-410 Grebów Lokalizacja: Działki o nr ew.: 914; 902/2; 861; 862; 885/3; 869/4 Obręb: 0006 Stale j. ew.: 182003_2 Grebów Stadium: DOKUMENTACJA TECHNICZNA Nazwa zadania: Przebudowa drogi w miejscowości Stale - ul. Sportowa	Tytuł rysunku: PRZEKRÓJ TYPOWY	Skala: 1:50
	Projektant - br. drogowa mgr inż. Paweł Dul	upr.: PDK/0292/PW00/23
	Data: grudzień 2025 r.	Nr rysunku: PT-1