



PRZEKRÓJ PT-1
skala 1:50
m. Żupawa –Poręba

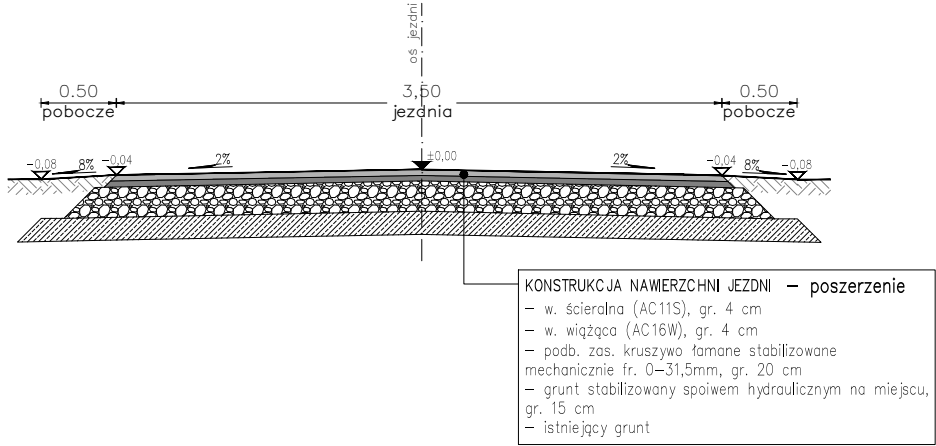

Biuro projektowe:  PD Projekt INFRA Sp. z o. o. ul. Kwiatkowskiego 9/110, 37-450 Stalowa Wola tel. 880 452 837, email: bp.pdprojekt@gmail.com Inwestor: GMINA GREBÓW ul. Rynek 1 39-410 Grebów Lokalizacja: Działki o nr ew.: 365/11; 150/23; 359/1 Obreń: 0008 Żupawa j. ew.: 182003_2 Grebów Stadium: DOKUMENTACJA TECHNICZNA Nazwa zadania: Przebudowa drogi w miejscowości Żupawa – Poręba	Tytuł rysunku: PRZEKRÓJ TYPOWY	Skala: 1:50
	Projektant - br. drogowa	
	mgr inż. Paweł Dul	upr.: PDK/0292/PW00/23
	Data: grudzień 2025 r.	Nr rysunku: PT-1