


PRZEKRÓJ PT-1
skala 1:50
m. Grębów

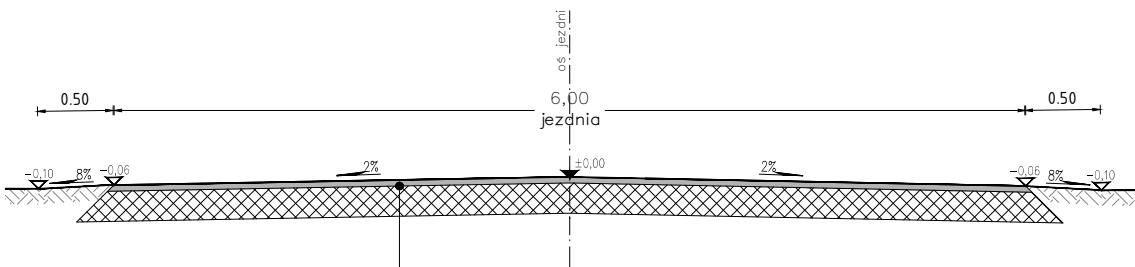

KONSTRUKCJA NAWIERZCHNI JEZDNI
- nakładka jezdni z betonu asfaltowego AC11S, gr. 4 cm
- istniejące warstwy konstrukcji jezdni

<div>Biuro projektowe: <div><div></div><div>PD PROJEKT INFRA</div></div><div>PD Projekt INFRA Sp. z o. o. ul. Kwiatkowskiego 9/110, 37-450 Stalowa Wola tel. 880 452 837, email: bp.pdprojekt@gmail.com</div></div> <div>Inwestor: GMINA GRĘBÓW ul. Rynek 1 39-410 Grębów</div> <div>Lokalizacja: Działki o nr ew.: 8332; 8306; 8331; 8340; 8376; Obręb: 0001 Grębów j. ew.: 182003_2 Grębów</div> <div>Stadium: DOKUMENTACJA TECHNICZNA</div> <div>Nazwa zadania: Przebudowa drogi w miejscowości Grębów - ul. Tulipanowa</div>	Tytuł rysunku: PRZEKRÓJ TYPOWY	Skala: 1:50
	Projektant - br. drogowa mgr inż. Paweł Dul	upr.: PDK/0292/PW00/23
	Data: grudzień 2025 r.	Nr rysunku: PT-1