



PRZEKRÓJ PT-1
skala 1:50
m. Grębów

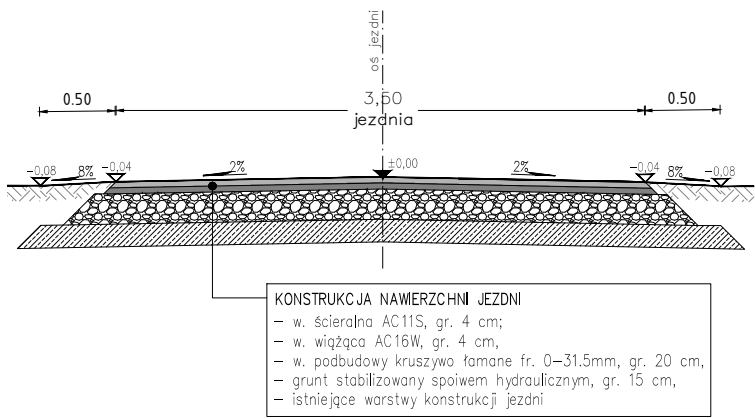

Biuro projektowe:  PD Projekt INFRA Sp. z o. o. ul. Kwiatkowskiego 9/110, 37-450 Stalowa Wola tel. 880 452 837, email: bp.pdprojekt@gmail.com Inwestor: GMINA GRĘBÓW ul. Rynek 1 39-410 Grębów Lokalizacja: Działki o nr ew.: 8135/1; 8135/2; 8135/3 Obręb: 0001 Grębów j. ew.: 182003_2 Grębów Stadium: DOKUMENTACJA TECHNICZNA Nazwa zadania: Przebudowa drogi w miejscowości Grębów - Nowy Grębów - ul. Lipowa	Tytuł rysunku: PRZEKRÓJ TYPOWY	Skala: 1:50
	Projektant - br. drogowa mgr inż. Paweł Dul	
	upr.: PDK/0292/PW00/23	
	Data: grudzień 2025 r.	Nr rysunku: PT-1