



Profil podłużny zewnętrznej instalacji kanalizacji sanitarnej  
Skala 1:100/100

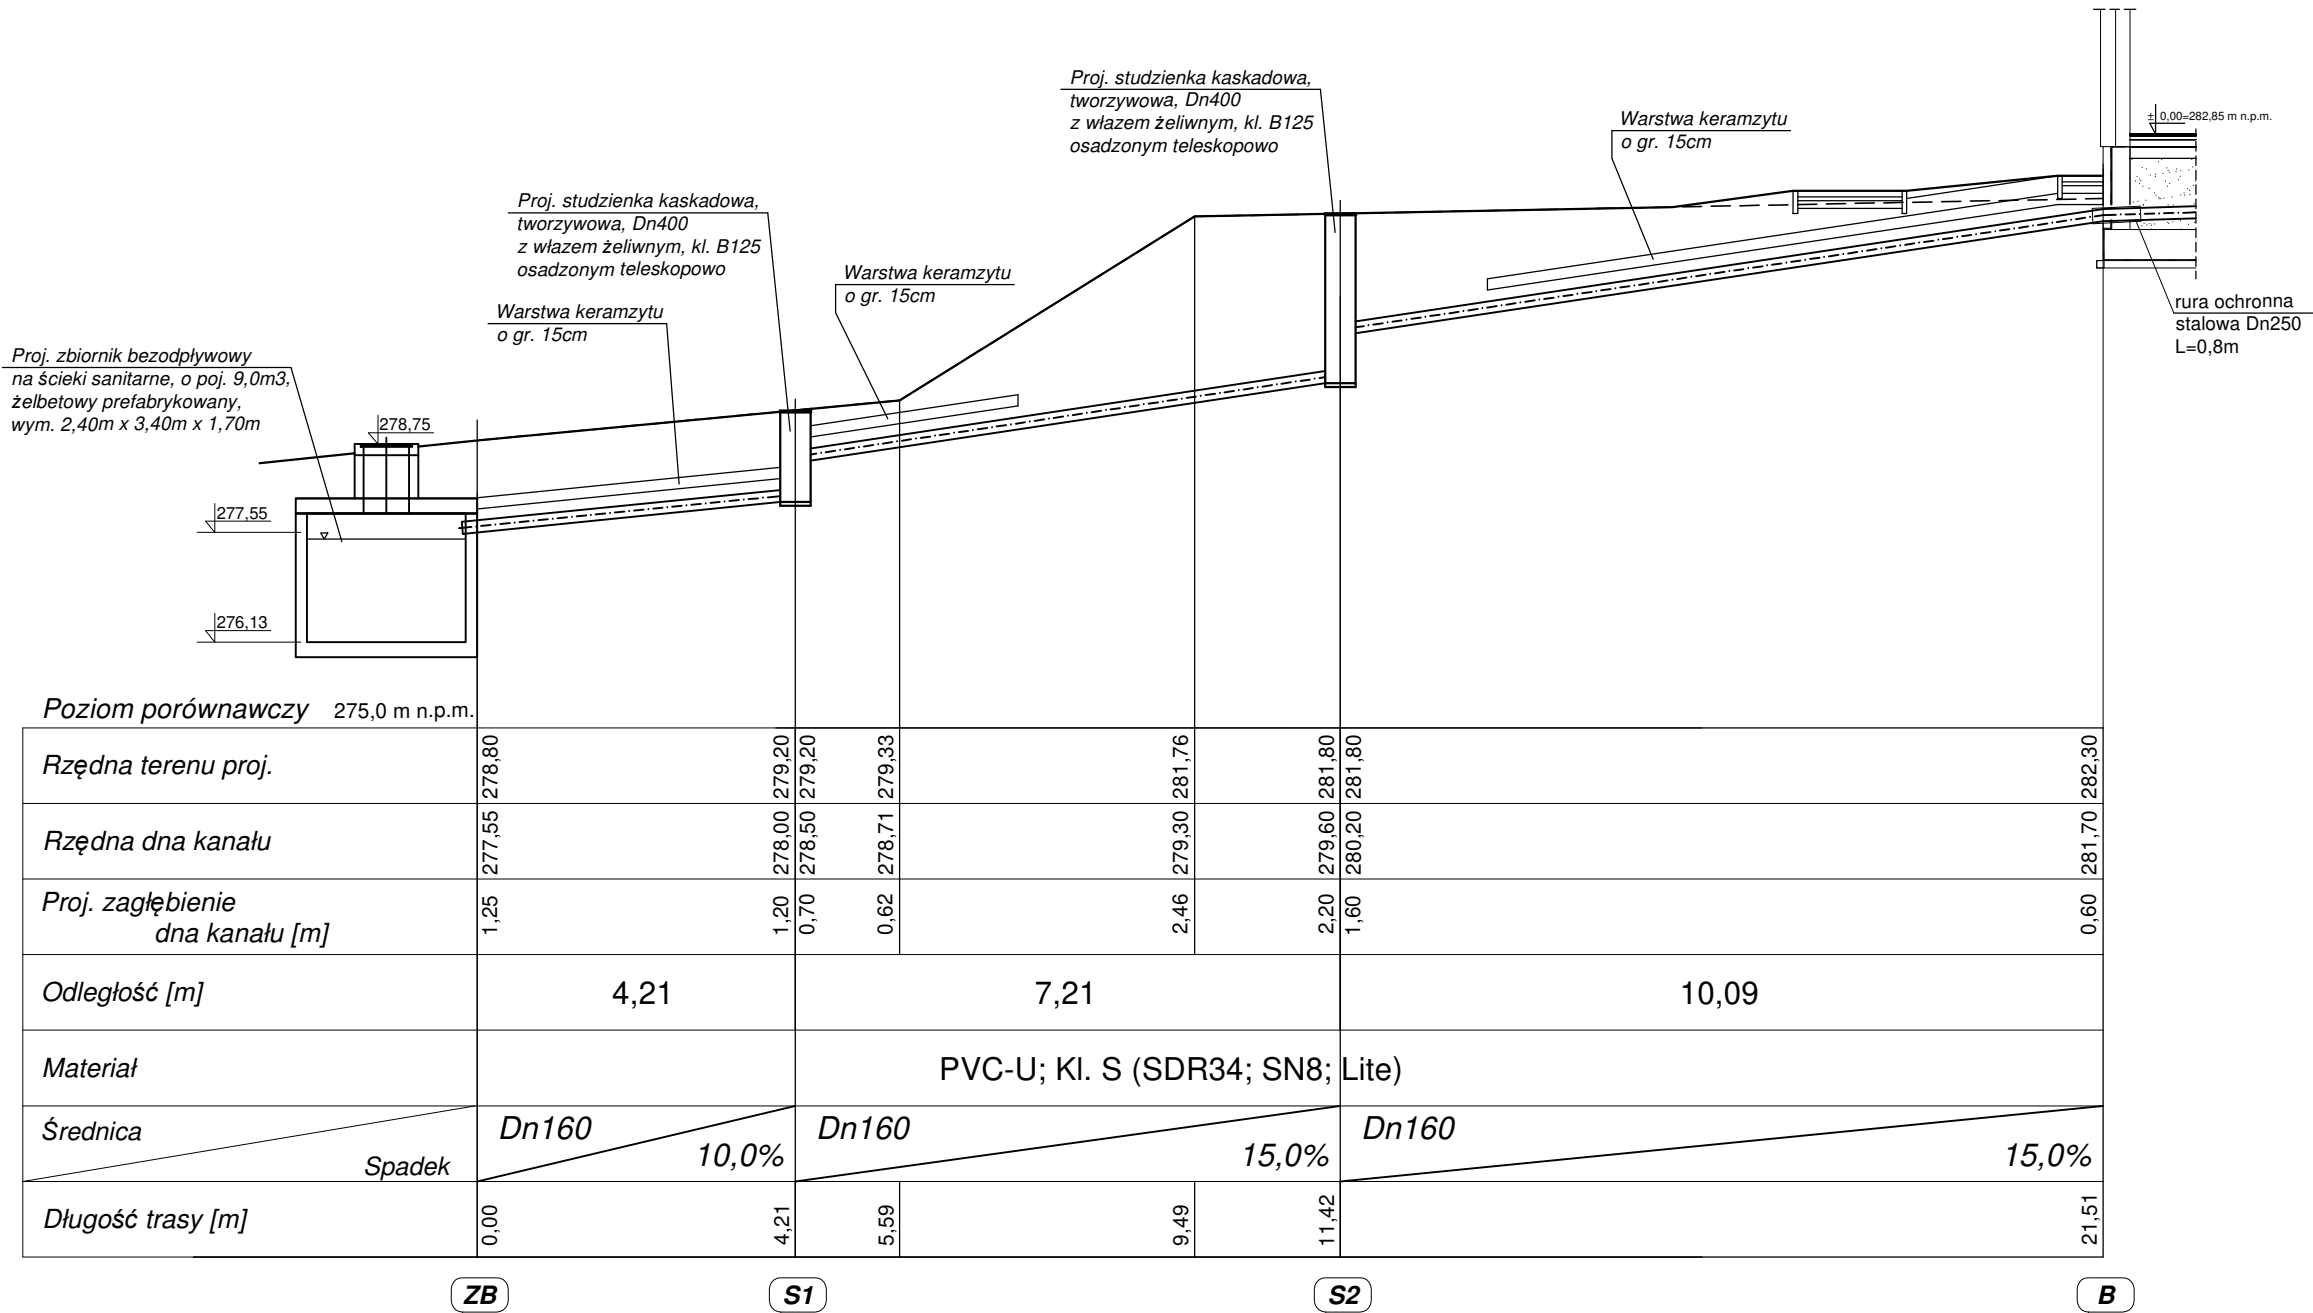

<div></div> <div>SOLESTA-PRO</div>				SOLESTA-PRO			
TYTUŁ: <i>Budowa świetlicy wiejskiej wraz z infrastrukturą towarzyszącą na terenie działek ewidencyjnych numer 91 i 70/3 obręb 0001 Bełwin, gmina Przemyśl</i>				Temat rys.  Profil podłużny zewn. inst. kan. sanitarnej			
ADRES: działka nr 91 i 70/3 obr. 0001 Bełwin jedn. ewid. 181308_2 Bełwin, gm. Przemyśl							
OBIEKT: BUDYNEK ŚWIETLICY WIEJSKIEJ							
INWESTOR: Gmina Przemyśl 37-700 Przemyśl, ul. Borelowskiego 1				PT		SANITARNA	
				etap podpis		branza	
1:100 skala	Projektant:	mgr inż. M. Drozd		uprawnienia nr ewid. PDK/0127/POOS/07		S4	
12.2024r. data	Sprawdzający:	mgr inż. M. Korczowska		uprawnienia nr ewid. PDK/0068/POOS/19			
Nr rys.							
Zastrzegam się wszelkie prawa wynikające z Ustawy o prawie autorskim. Rysunek niniejszy nie może być przerysowywany, uzupełniany lub odtapowany komputernie bez pisemnej zgody pracowni "SOLESTA" w Przemyślu.							