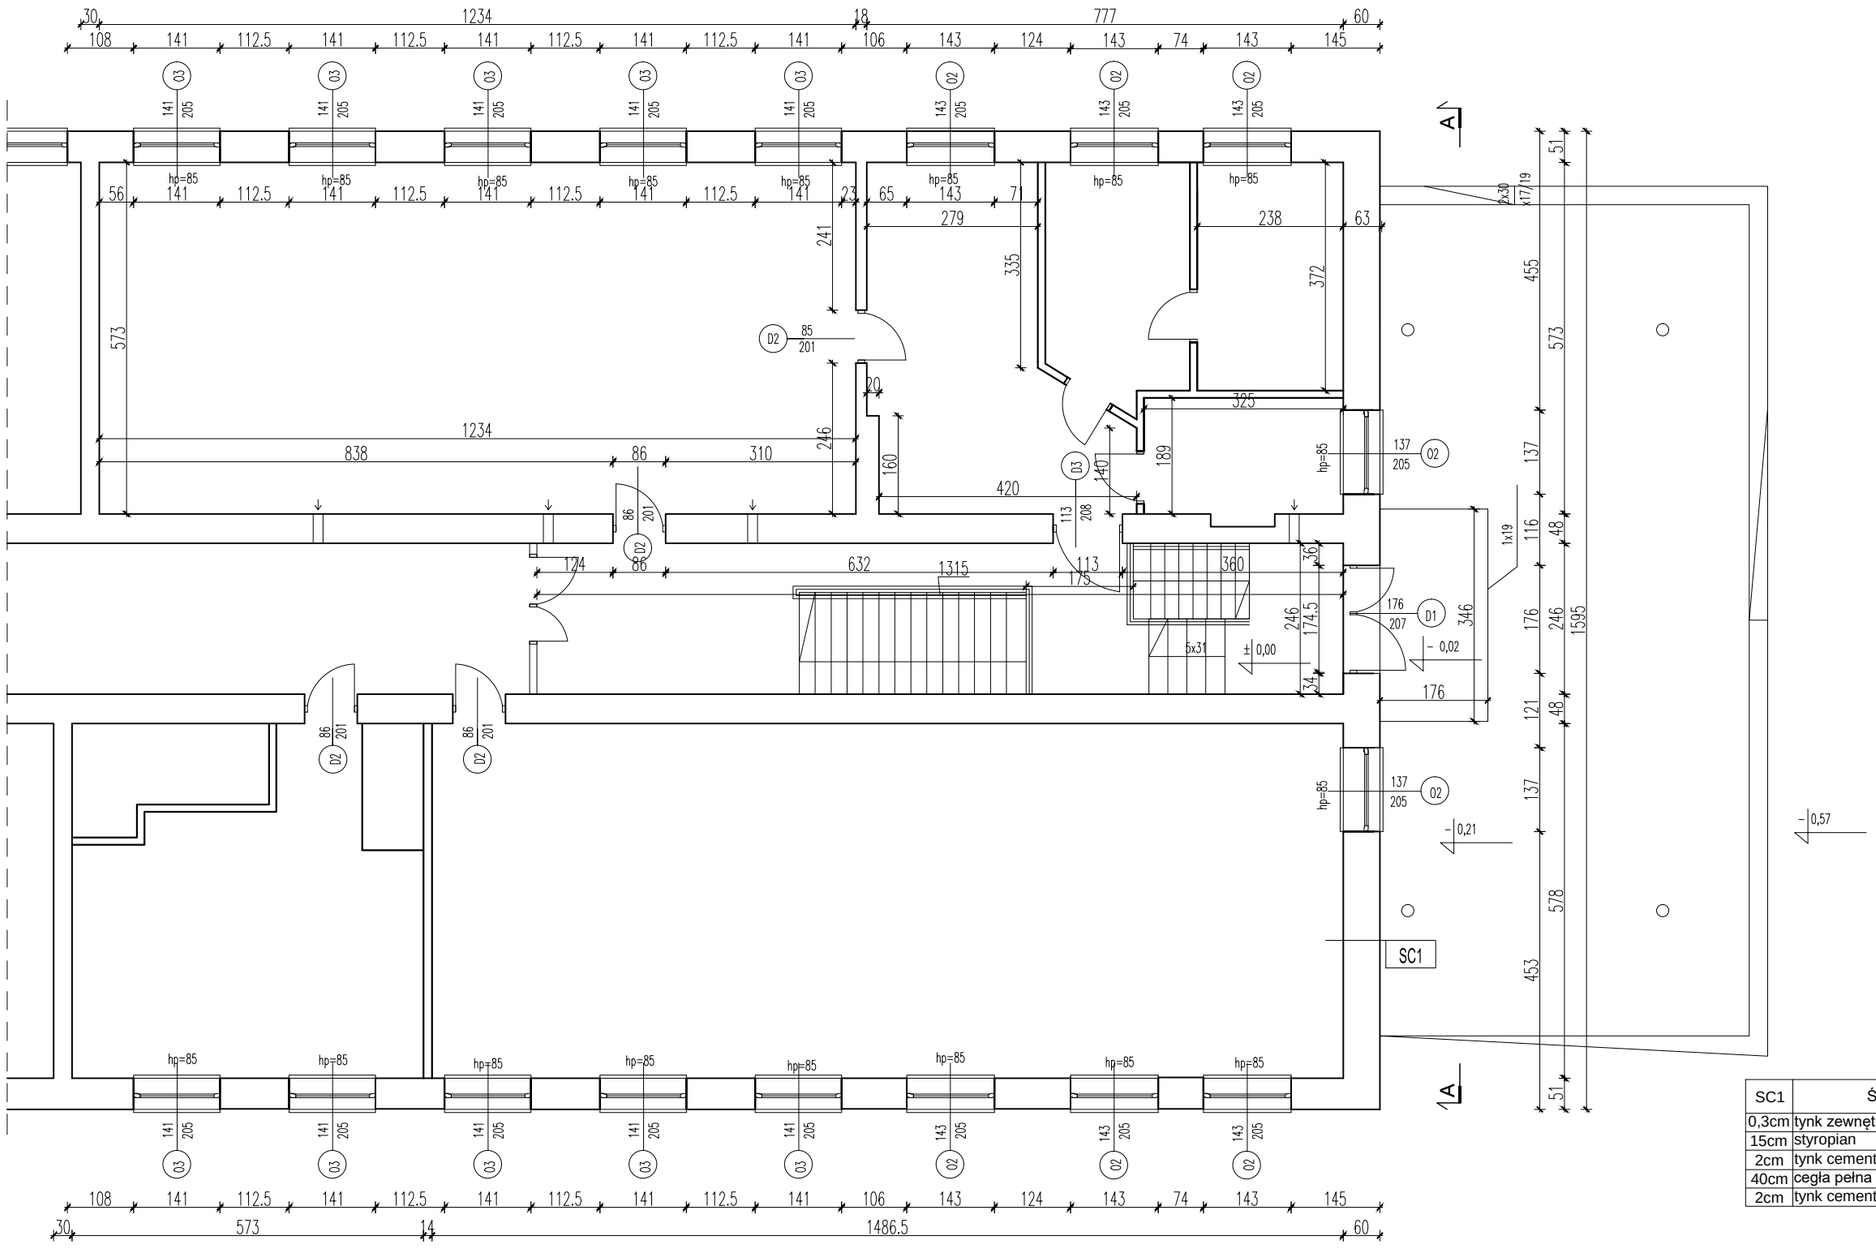

SC1	ŚCIANA ZEWNĘTRZNA
0,3cm	tynk zewnętrzny
15cm	styropian
2cm	tynk cementowo-wapienny
40cm	cegła pełna
2cm	tynk cementowo-wapienny

OBIEKT	ROZBUDOWA BUDYNKU OŚWIATOWEGO O WIATROŁAP		
ADRES	Kolno, ul. Teofila Kubraka 6		DATA 30.07.2025
RYSUNEK	RZUT PARTERU - INWENTARYZACJA		
SPORZĄDZIŁ	Czesław Cwalina upr.proj. BŁ 19/72		SKALA 1:100
WSPÓŁPRACA	mgr inż. arch. Anna Małgorzata Sęk		NR RYS A-2