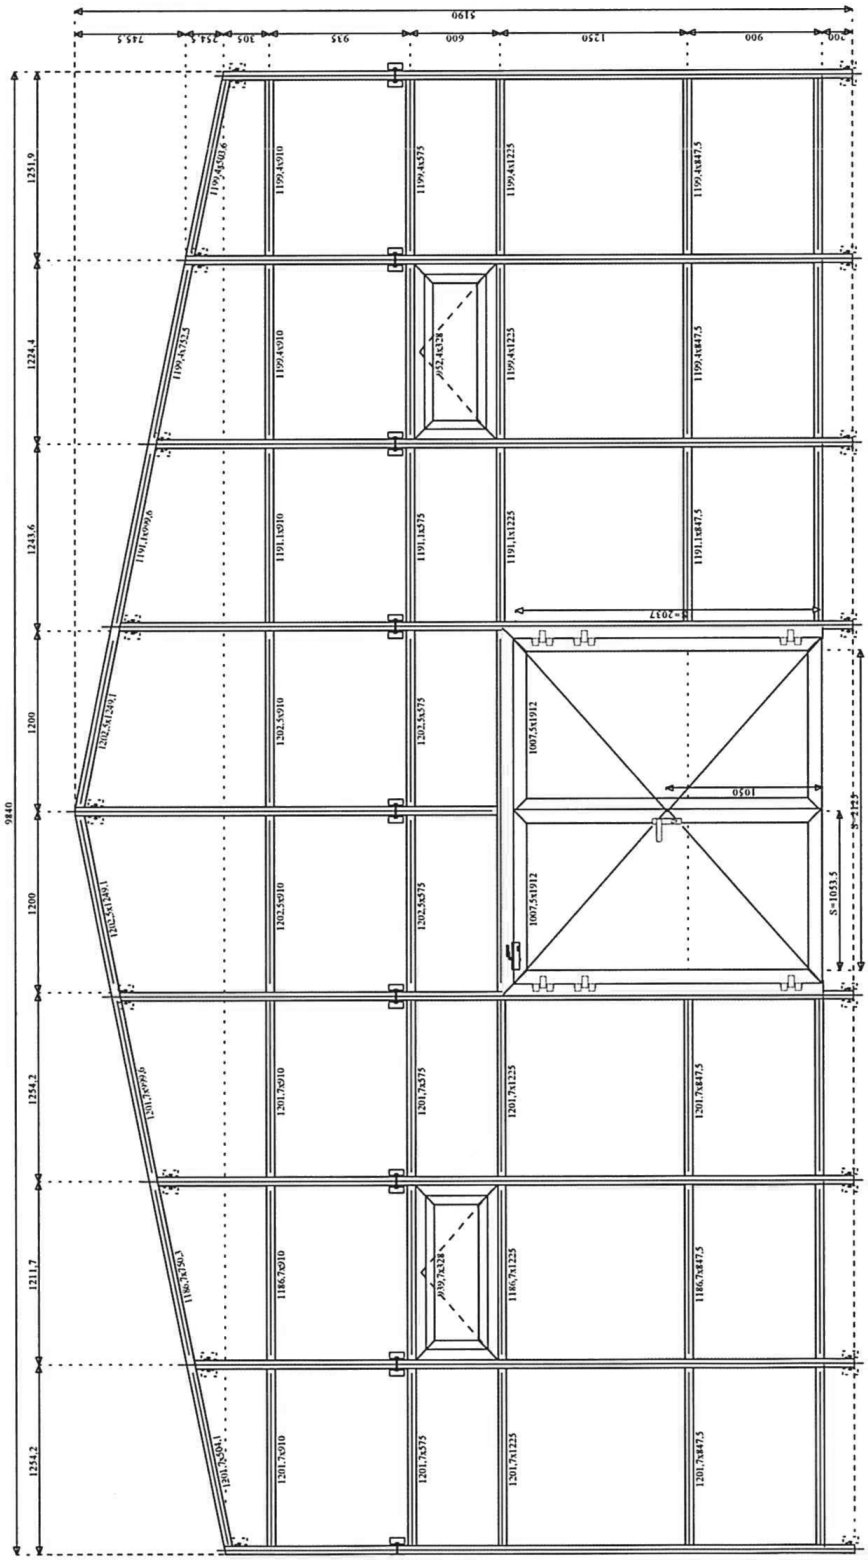

ŚCIANA FRONTOWA

0,90 (W/m2*K)

- Kolor profili: MAT T5012M
- Kolor okuć: MAT T5012M
- Wypełnienie: Blue 6 T
- Wypełnienie dół: Blue 6 T pełne
- Mechanizm otwierania okna z poziomu posadzki
- Samozamykacz
- 3 zawiasy + 3 skrzydełkowe
- Klamka + szyldy
- Wkładka atestowana

FASADA - ŚCIANA FRONTOWA		
OBIEKT: PROJEKT WEJŚCIA DO ZESPOŁU SZKÓŁ TECHNICZNYCH W KOLNIE		Nr str.
Adres: Kolno, ul. Teofila Kubraka 6		
Nr geod. 1417	Data	Podpis
Projektant: Czesław Cwalina Nr upr. BŁ 19/72 w spec. architektoniczno - konstrukcyjnej	30-07-2025 r.	
Projektant: mgr inż. Marta Ewa Cwalina Nr upr. LOM 57 w specjalności konstrukcyjnej	30-07-2025 r.	