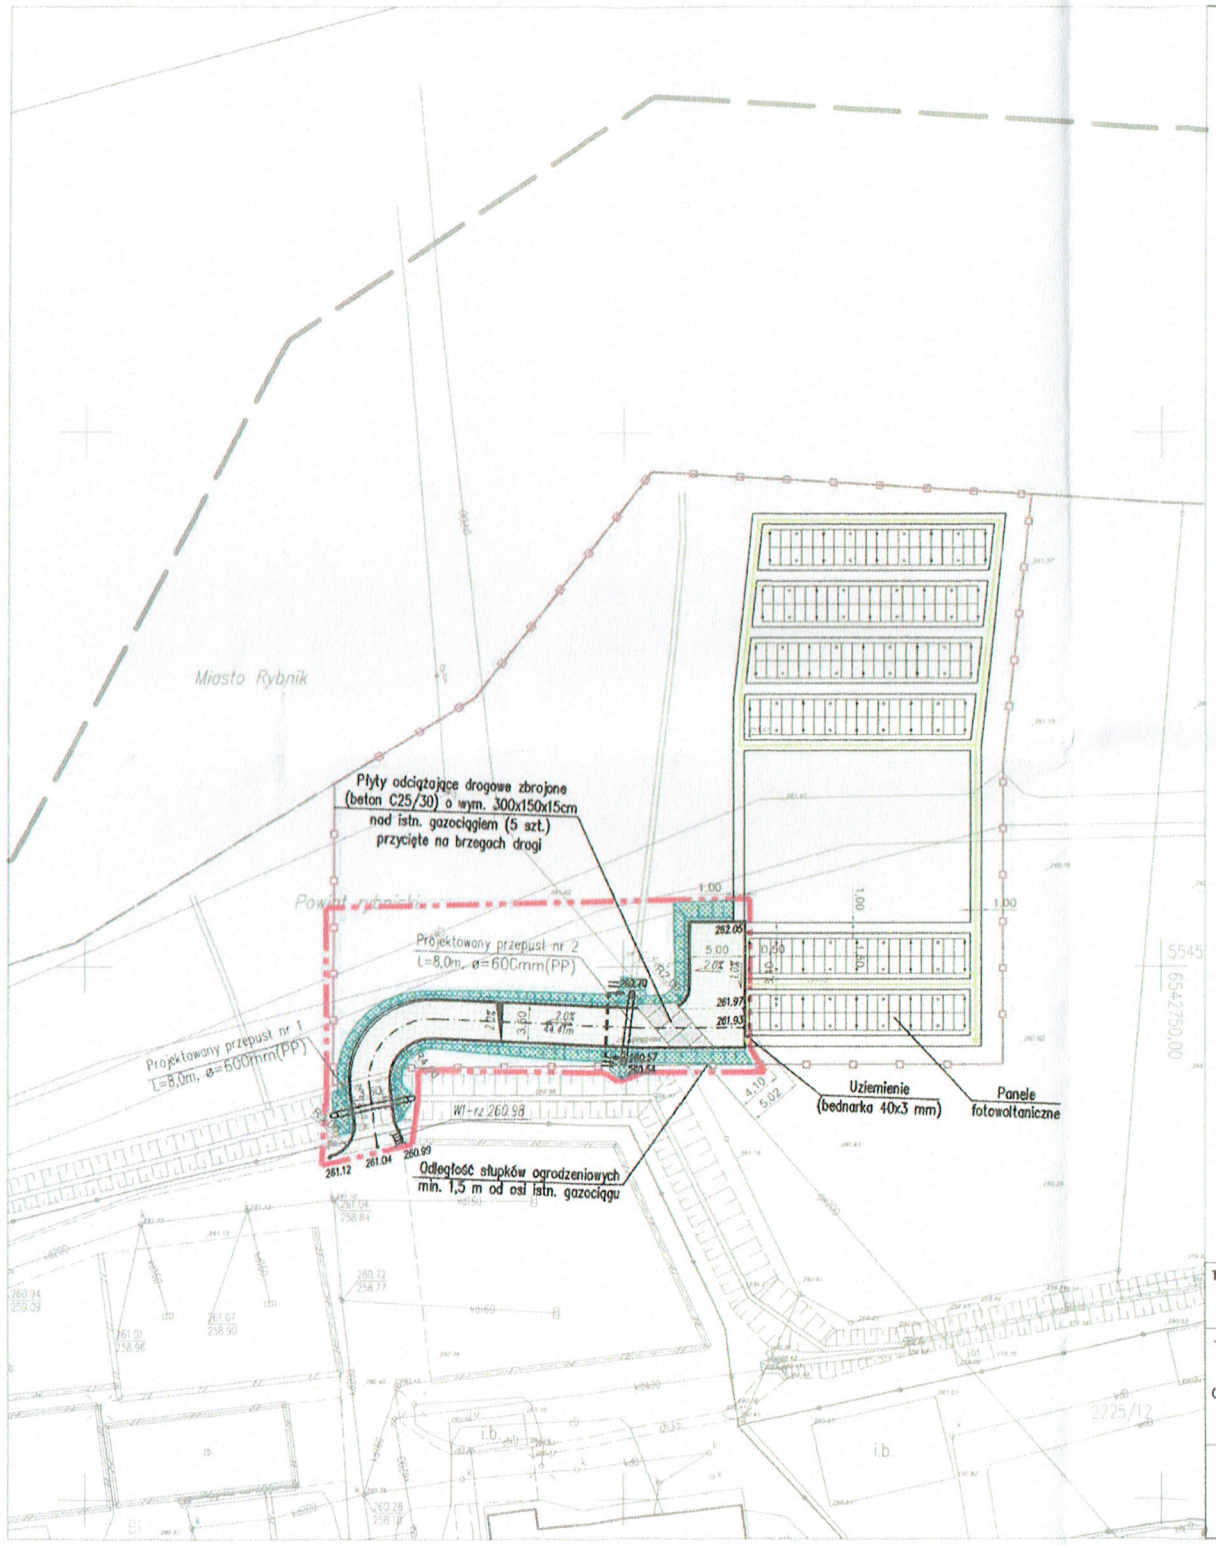

LEGENDA

- Granica opracowania
- Projektowana droga wewnętrzna betonowa kostka brukowa gr. 8cm - 185 m^2
- Projektowane zabezpieczenie nad istn. gazociągiem płyty drogowe zbrojone gr. 15cm - 16 m^2
- Projektowana zieleń
- Projektowane rzędne wysokościowe
- Istniejące rzędne wysokościowe
- Projektowany krawężnik 15x30cm
- Przekrój konstrukcyjny
- Projektowane skarpy 1:1,5
- Projektowany wpust uliczny

Tytuł rysunku: PLAN SYTUACYJNO-WYSOKOŚCIOWY (droga wewnętrzna)		Nazwisko	Specjalność	Upr.nr	Data	Podpis
Temat: ROZBUDOWA I MODERNIZACJA OCZYSZCZALNI ŚCIEKÓW W ŚWIERKLANACH PRZY ULICY POGODNEJ	Projektant:	mgr inż. Alina Zych	drogowa	SLK/4111/ POOD/12	04.2020	
Inwestor: GMINA ŚWIERKLANY ul. ŚWIERKLAŃSKA 54 44-264 JANKOWICE	Stadium	"REDDO" PRZEDSIĘBIORSTWO ROBÓT BUDOWLANO-INSTALACYJNYCH UL. KROKUSÓW 11 44-152 GLIWICE		Skala 1:500	Numer rysunku D/02	

Operator Gazociągów Przesyłowych
GAZ-SYSTEM S.A.
Oddział w Świerklanach
Dział Techniczny
Załącznik do pisma: DS-OL.404.P25.2018.14
z dnia: ..... Podpis: AK. WK
16.04.2020