

Mapa do celów projektowych

skala 1:500
sekcja: 6.125.26.22.4.3
Układ wsp. 2000/6
Układ wys. Kronsztadt 86
ID: 6640.2.344.2018
G-II.6640.1.54.2018
Nr zlec.: 079/18

Woj.: śląskie
Powiat: rybnicki
Miejscowość: Świerklany
Jedn. ewid.: 241205_2
Obręb: 241205_2.0003
AR_1 Świerklany Górne
M. Rybnik
Miejscowość: Rybnik
Jedn. ewid.: 247301_1
Obręb: 247301_1.0003
AR_4 Boguszowice

Nie badano obciążeń służebnościami drogowymi w K.W. Nie wyklucza się istnienia w terenie innych, nie wykazanych na niniejszej mapie urządzeń, które nie były zgłoszone do inwentaryzacji lub o których brak jest informacji w instytucjach branżowych.
- oznaczenia MPZP
- zakres aktualizacji

Rybnik, dnia 18. 05. 2018 r.
Sporządził geodeta uprawniony
Beata Fydrych
nr uprawnień 17 904.
Usługi Geodezyjne "Precyzja" s. c.
Beata Fydrych
Adam Podlesny
Damian Janyga

OZNACZENIA:

ELEMENTY ISTNIEJĄCE:

- 2227/12
- ch.bł.
- istn. budynki i obiekty
- istn. chodnik betonowy
- istn. zbiorniki
- istn. kanały ściekowe
- istn. murki oporowe
- wo,woD
- ks,ksD
- kd,ksD
- 2cD
- eN,eND
- H
- k
- O
- W
- PO-4

- K1 - KOMORA NA DOPŁYWIE DO OCZYSZCZALNI
- KDF - KOMORA DEFOSFATACJI
- KD - KOMORA DENITRYFIKACJI
- KN - KOMORA NITRYFIKACJI
- ZG - ZAGĘSZCZACZ OSADU
- ZO - ZBIORNIK OSADU
- OW1/OW2 - OSADNIKI WTORNE
- KR-1/KR-2 - KOMORY ROZDZIAŁU
- RBS/RBN - REAKTOR BIOLOGICZNY
- SZ - STACJA ZLEWNA
- MB - MAGAZYN BIOMASY
- ST - STACJA TRAFO
- PO-4 - istniejące poletko osadu

ELEMENTY PROJEKTOWANE:

- proj. droga wewnętrzna
- proj. panele fotowoltaiczne
- proj. ogrodzenie farmy fotowoltaicznej
- teren objęty innym opracowaniem
- przepust
- kanal żelbetowy
- rura ochronna
- rurociągi technologiczne
- rurociągi technologiczne (wody nadosadowe, odcieki)
- ON
- ON
- eN
- zbiorniki
- taca zlewna
- nawierzchnia pieszo-jazdną (kostka brukowa)
- nawierzchnia zwirowa
- obrzeże betonowe
- brama wjazdowa

OZNACZENIA PROJEKTOWANYCH OBIEKTÓW:

- PO-1 - proj. składowisko kompostu
- PO-2 - proj. składowisko osadu
- PO-3 - proj. magazyn biomasy
- PO-5 - proj. magazyn biomasy
- PO-6 - proj. kompostownia bębnowa

Tytuł rysunku:	Projektant:	Nazwisko:	Specjalność:	Upr.nr:	Data:	Podpis:
PLAN ZAGOSPODAROWANIA TERENU ARKUSZ 1	mgr inż. arch. Ewa Nelip	mgr inż. arch. Ewa Nelip	architektoniczna	601/76	2018 r.	
Temat:	Sprawdzający:	mgr inż. arch. Anna Janowicz	architektoniczna	144/92	2018 r.	
Investor:	Stadium:	PROJEKT BUDOWLANO-WYKONAWCZY			Skala:	Numer rysunku:
GMINA ŚWIERKLANY ul. ŚWIERKLAŃSKA 54 44-264 JANKOWICE		"REDDO" PRZEDSIĘBIORSTWO ROBÓT BUDOWLANO-INSTALACYJNYCH UL. KROKUSÓW 11 44-152 GLIWICE			1:500	SG/PBW/B-01

ZA ZGODNOŚĆ Z ORYGINAŁEM

215/2
Ls

Miasto Rybnik

Powiat rybnicki

Projektowany przepust nr 1
L=8,0m, ø=600mm(PP)

Projektowany przepust nr 2
L=8,0m, ø=600mm(PP)

roczna na istniejącej
sieci gazowej gw200, r~8,0m

podłączenia sieci kanalizacji projektowaną
komora KR-1 należy ostatecznie zweryfikować
na etapie wykonywania prac


5545000,00
0010502499

OŚ Świerklany RGnN

01/RG/40/2022/Świerklany


Obiekt:	Rozdzielnica główna
	Oczyszczalnia ścieków
Klient:	GZWiK Świerklany
	ul. Prosta 2
	44-264 Jankowice
Wytwórca:	AquaRD Sp. z o.o.
	ul. Hetmańska 103
	15-727 Białystok
Opracował:	Marek Stefanowicz
Sprawdził:	Patryk Wroceński



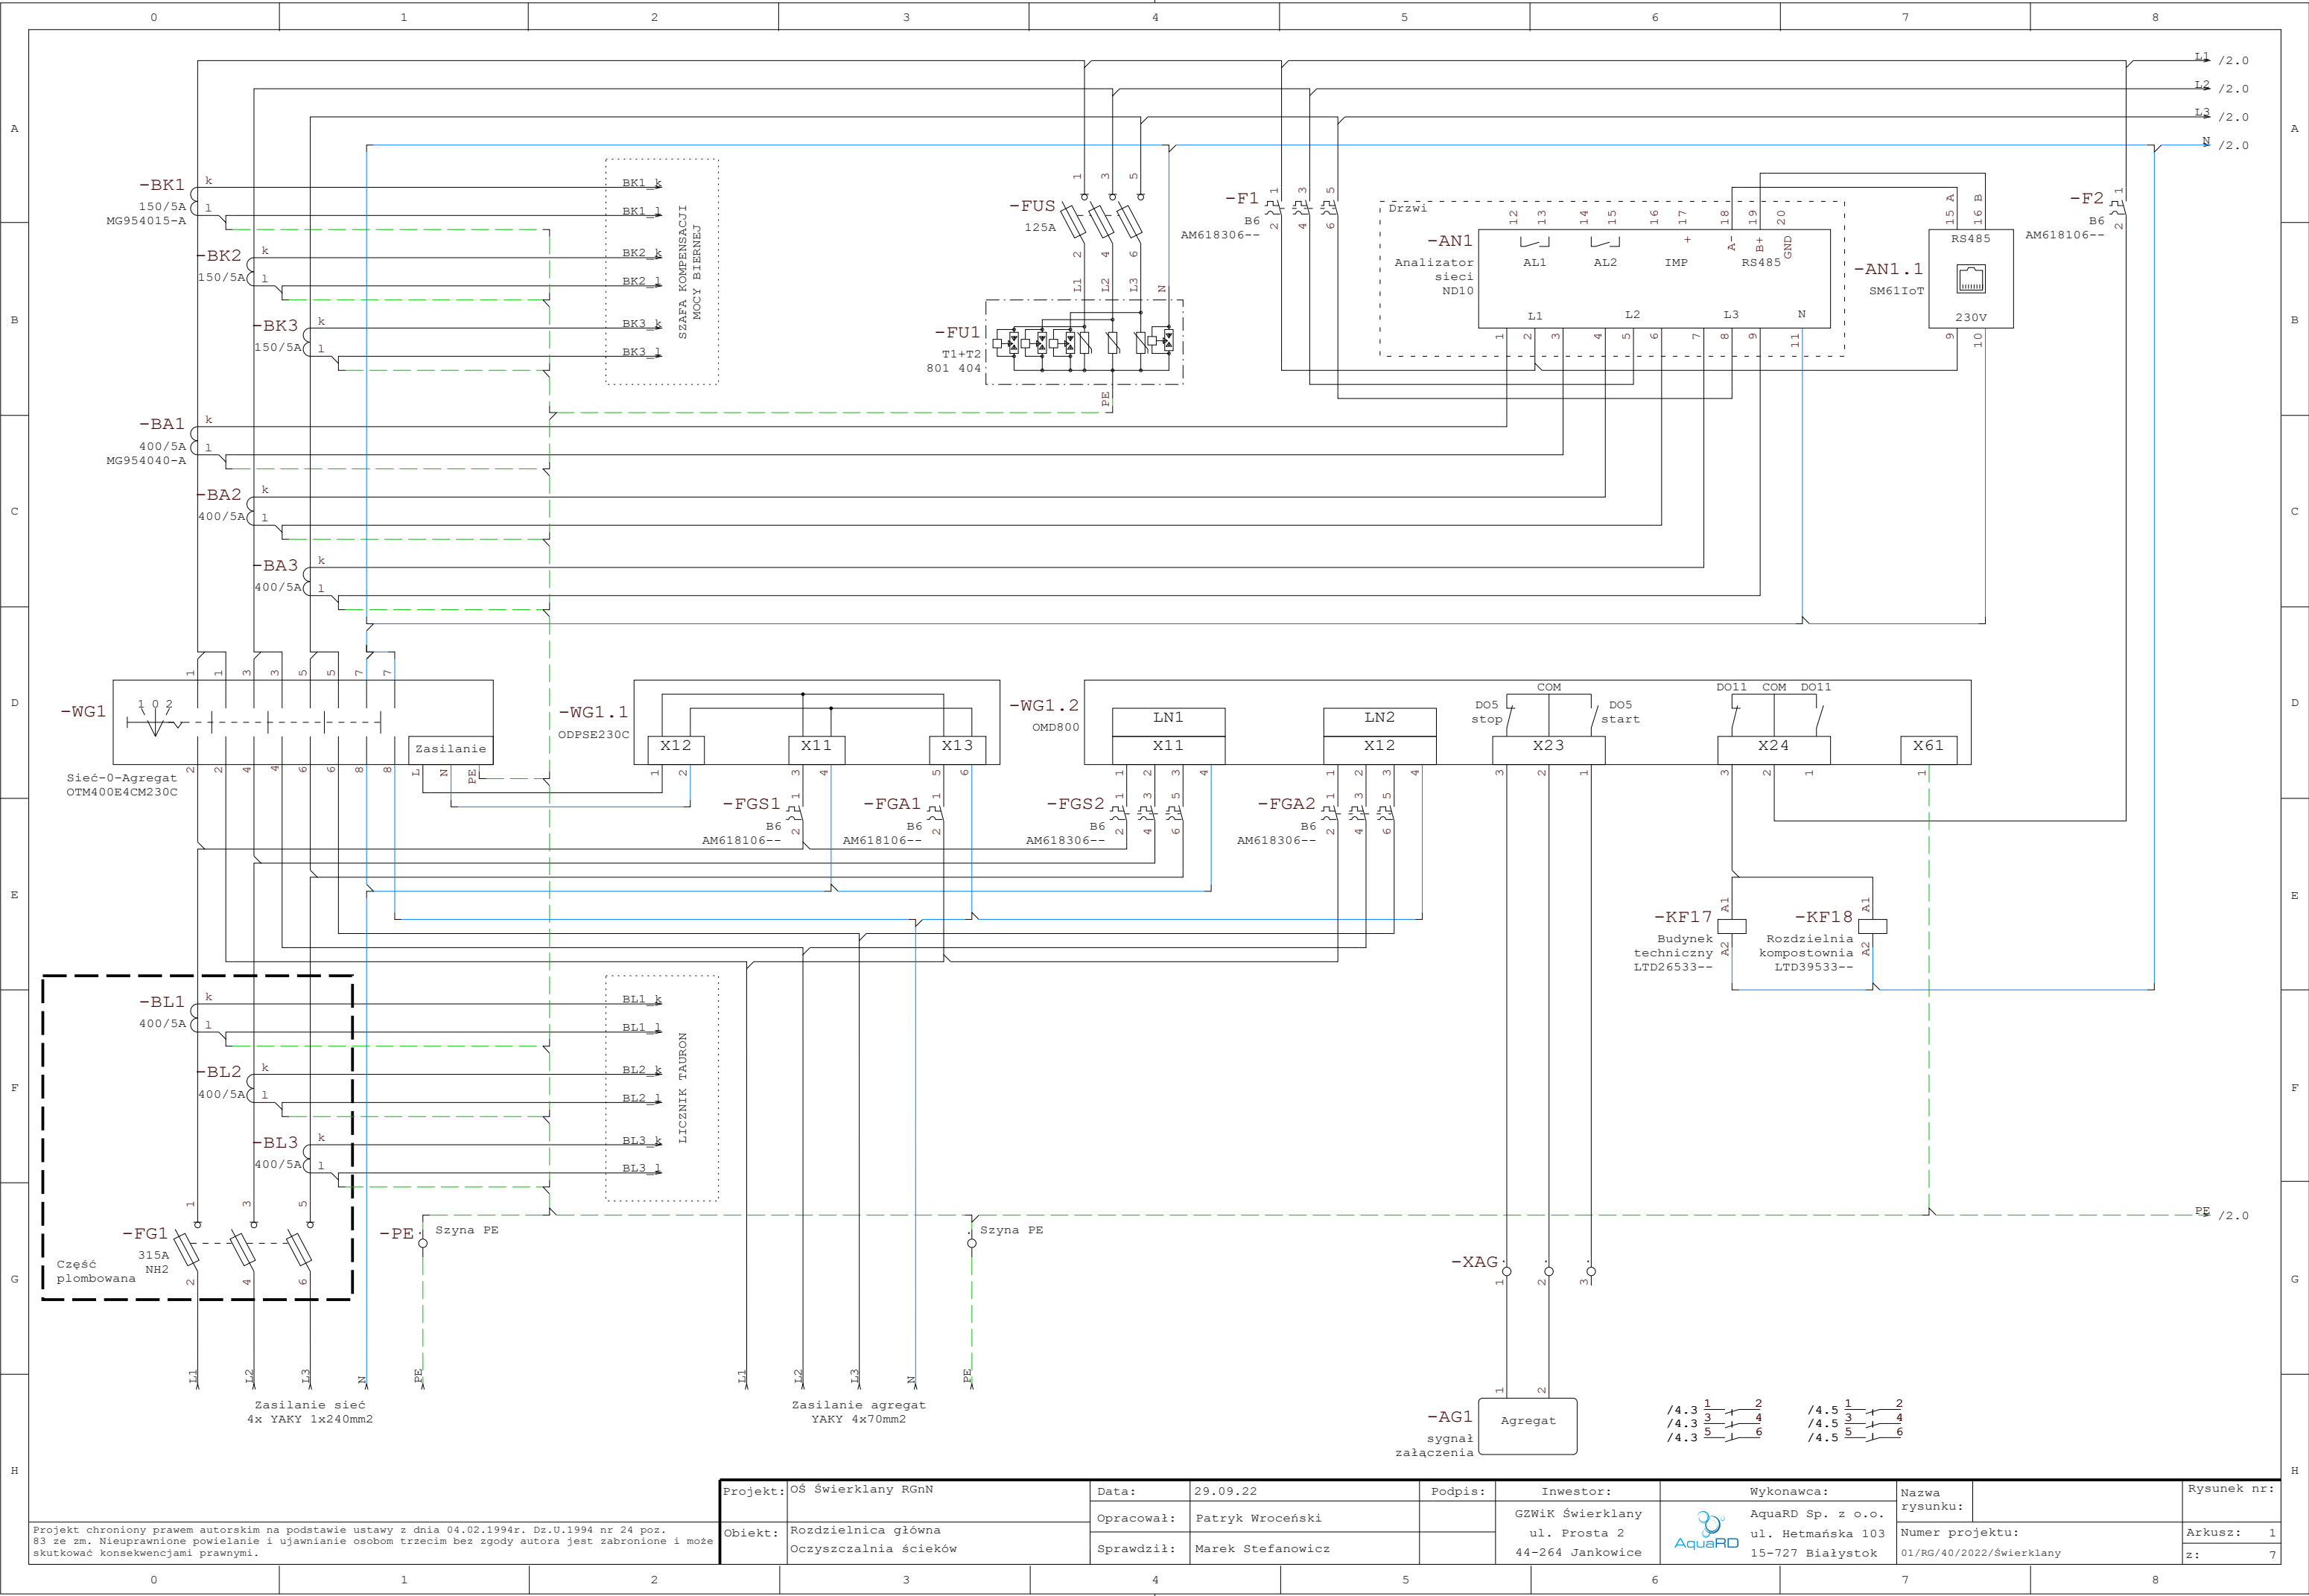


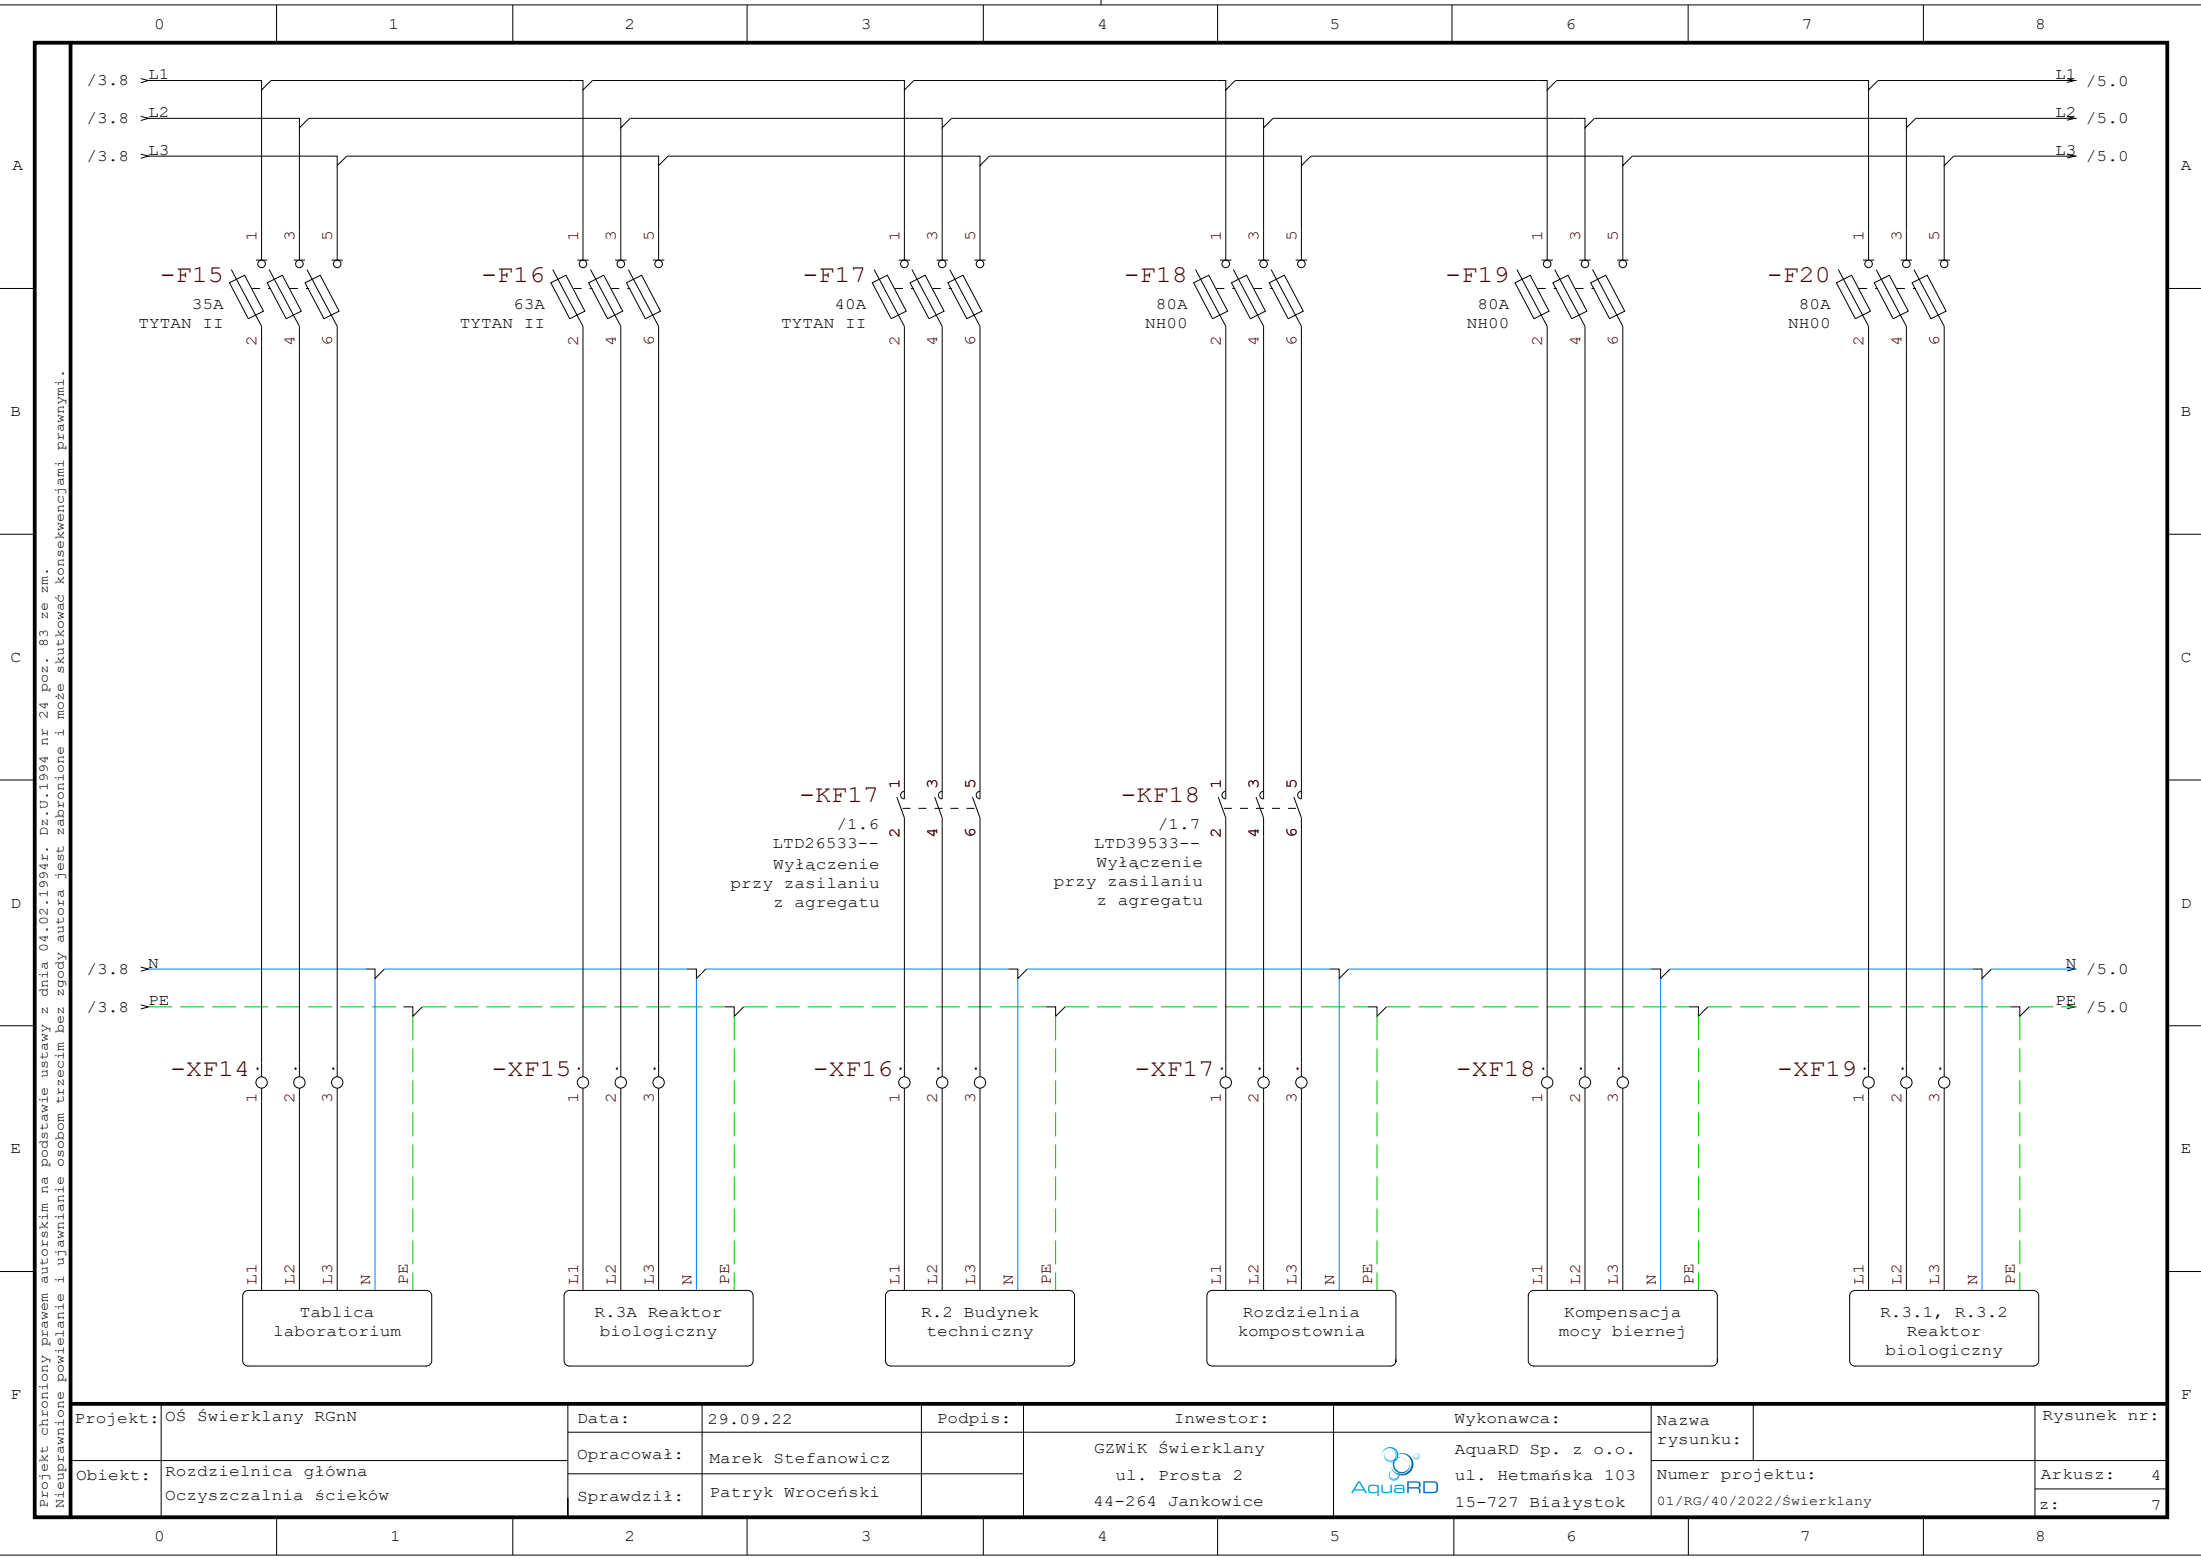
Projekt chroniony prawem autorskim na podstawie ustawy z dnia 04.02.1994r. Dz.U.1994 nr 24 poz. 83 ze zm. Nieuprawnione powielanie i ujawnianie osobom trzecim bez zgody autora jest zabronione i może skutkować konsekwencjami prawnymi.

Projekt:	OŚ Świerklany RGnN	Data:	29.09.22	Podpis:	Inwestor:	Wykonawca:	Nazwa rysunku:	Rysunek nr:
Obiekt:	Rozdzielnica główna Oczyszczalnia ścieków	Opracował:	Patryk Wroceński		GZWiK Świerklany ul. Prosta 2 44-264 Jankowice	AquaRD Sp. z o.o. ul. Hetmańska 103 15-727 Białystok	Numer projektu: 01/RG/40/2022/Świerklany	Arkusz: 1
		Sprawdził:	Marek Stefanowicz					z: 7

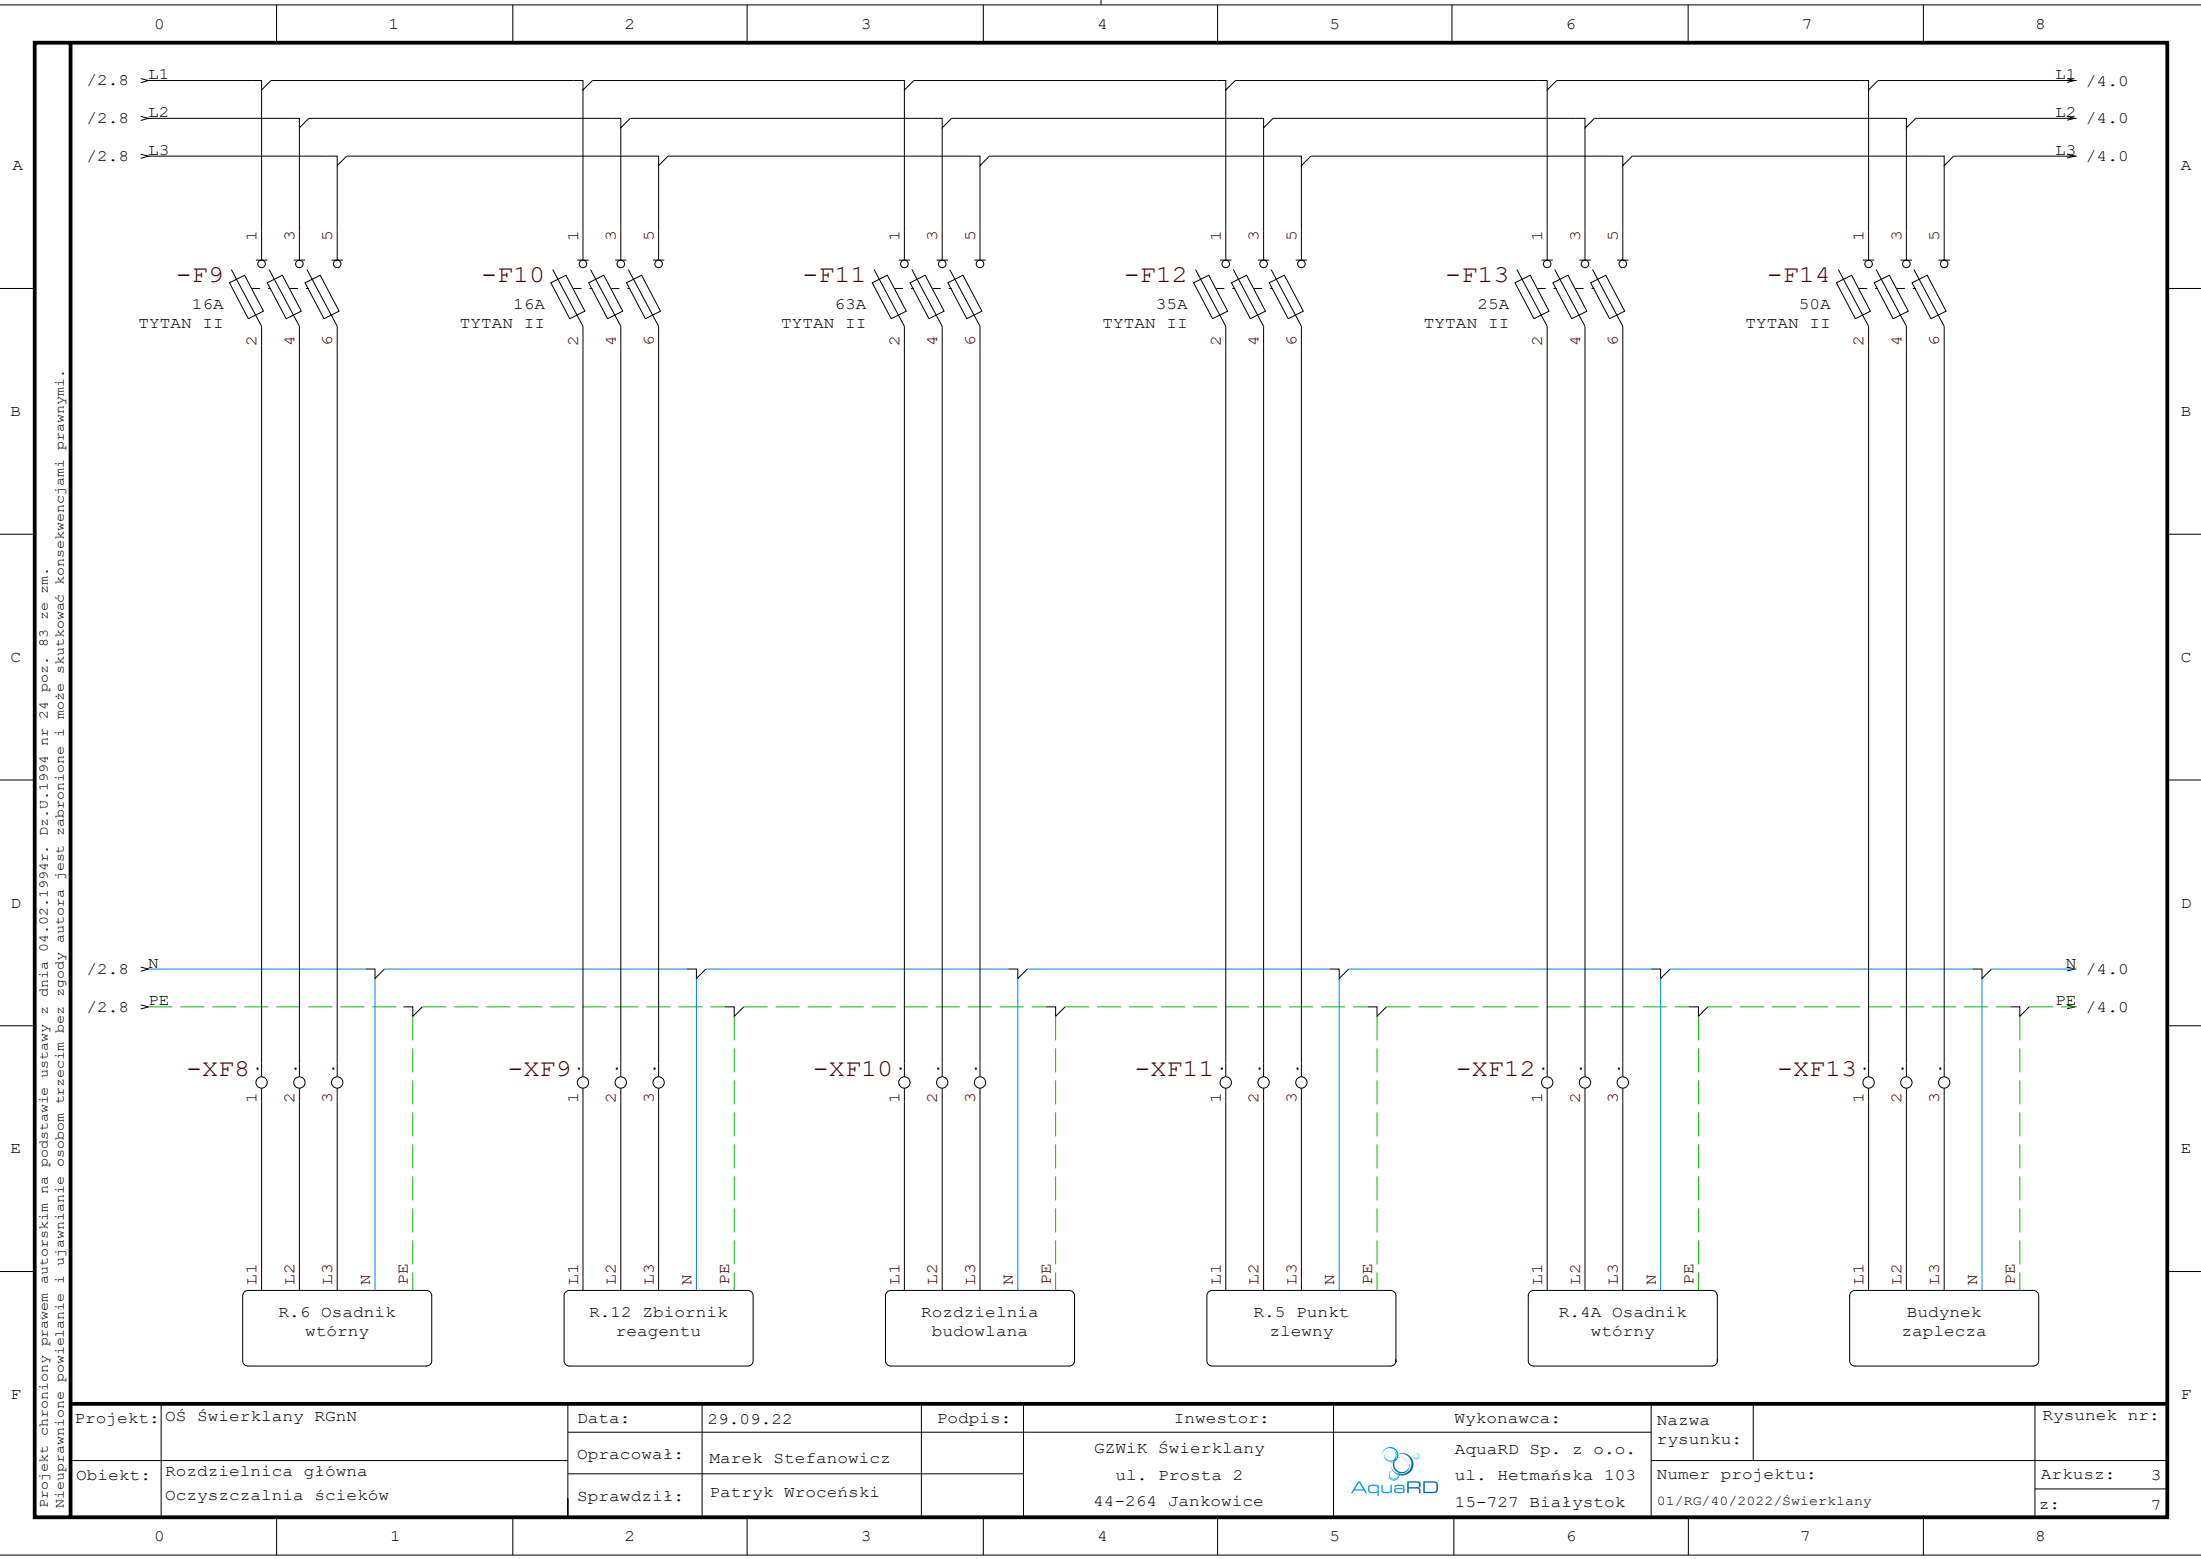

Projekt:	OŚ Świerklany RGN	Data:	29.09.22	Podpis:	Inwestor:	Wykonawca:	Nazwa rysunku:	Rysunek nr:
		Opracował:	Marek Stefanowicz		GZWik Świerklany ul. Prosta 2 44-264 Jankowice	 AquaRD Sp. z o.o. ul. Hetmańska 103 15-727 Białystok	Numer projektu: 01/RG/40/2022/Świerklany	Arkusz: 3
Obiekt:	Rozdzielnica główna Oczyszczalnia ścieków	Sprawdził:	Patryk Wroceński					z:







Projekt chroniony prawem autorskim na podstawie ustawy z dnia 04.02.1994r. Dz.U.1994 nr 24 poz. 83 ze zm.
Nieuprawnione powielanie i ujawnianie osobom trzecim bez zgody autora jest zabronione i moze skutkowac konsekwencjami prawnymi.

Projekt:	OŚ Świerklany RGnN		Data:	29.09.22	Podpis:	Inwestor:		Wykonawca:		Nazwa rysunku:	Rysunek nr:	
	Obiekt: Rozdzielnica główna Oczyszczalnia ścieków		Opracował:	Marek Stefanowicz		GZWiK Świerklany ul. Prosta 2 44-264 Jankowice		AquaRD Sp. z o.o. ul. Hetmańska 103 15-727 Białystok		Numer projektu: 01/RG/40/2022/Świerklany	Arkusz: 4	
			Sprawdził:	Patryk Wroceński							z: 7	


Projekt chroniony prawem autorskim na podstawie ustawy z dnia 04.02.1994r. Dz.U.1994 nr 24 poz. 83 ze zm.
nieuprawnione powielanie i wycinanie osobom trzecim bez zgody autora jest zabronione i może skutkować konsekwencjami prawnymi.

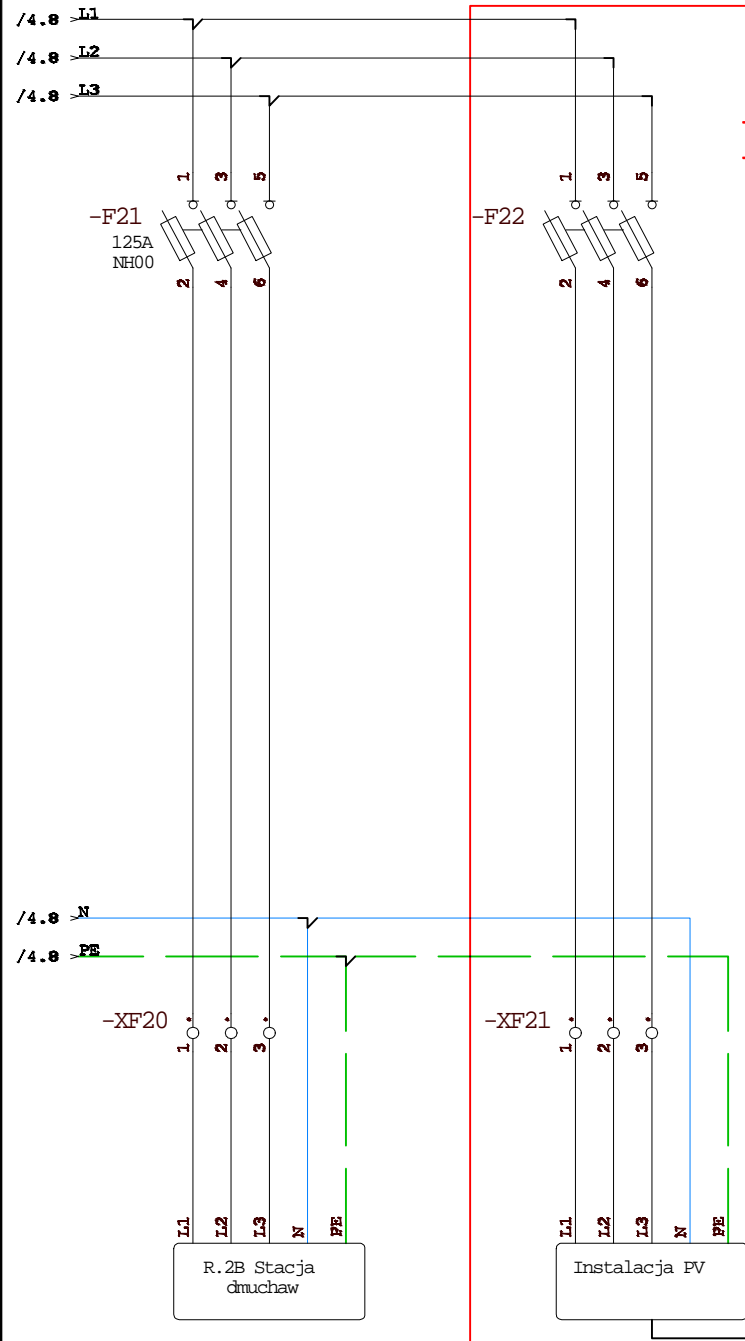


PROJEKTOWANE PRZYŁĄCZE INSTALACJI FOTOWOLTAICZNEJ

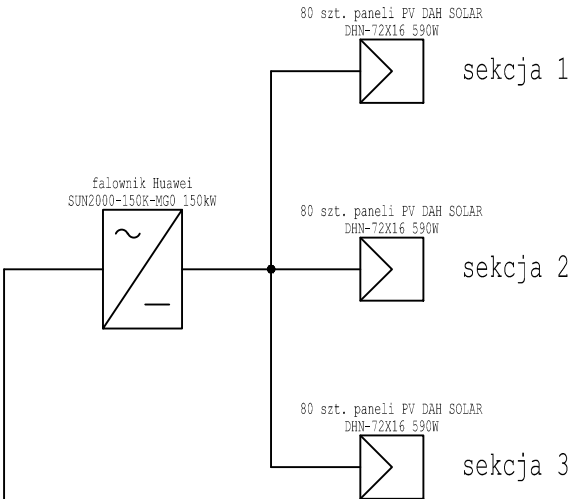

Projekt:	OŚ Świerklany RGN	Data:	29.09.22	Podpis:	Inwestor:	Wykonawca:	Nazwa rysunku:	Rysunek nr:
Obiekt:	Rozdzielnica główna	Opracował:	Marek Stefanowicz		GZWIK Świerklany	AquaRD Sp. z o.o.		Arkusz: 5
	Oczyszczalnia ścieków	Sprawdził:	Patryk Wroceński		ul. Prosta 2	ul. Hetmańska 103	Numer projektu:	
					44-264 Jankowice	15-727 Białystok	01/RG/40/2022/Świerklany	z: 7

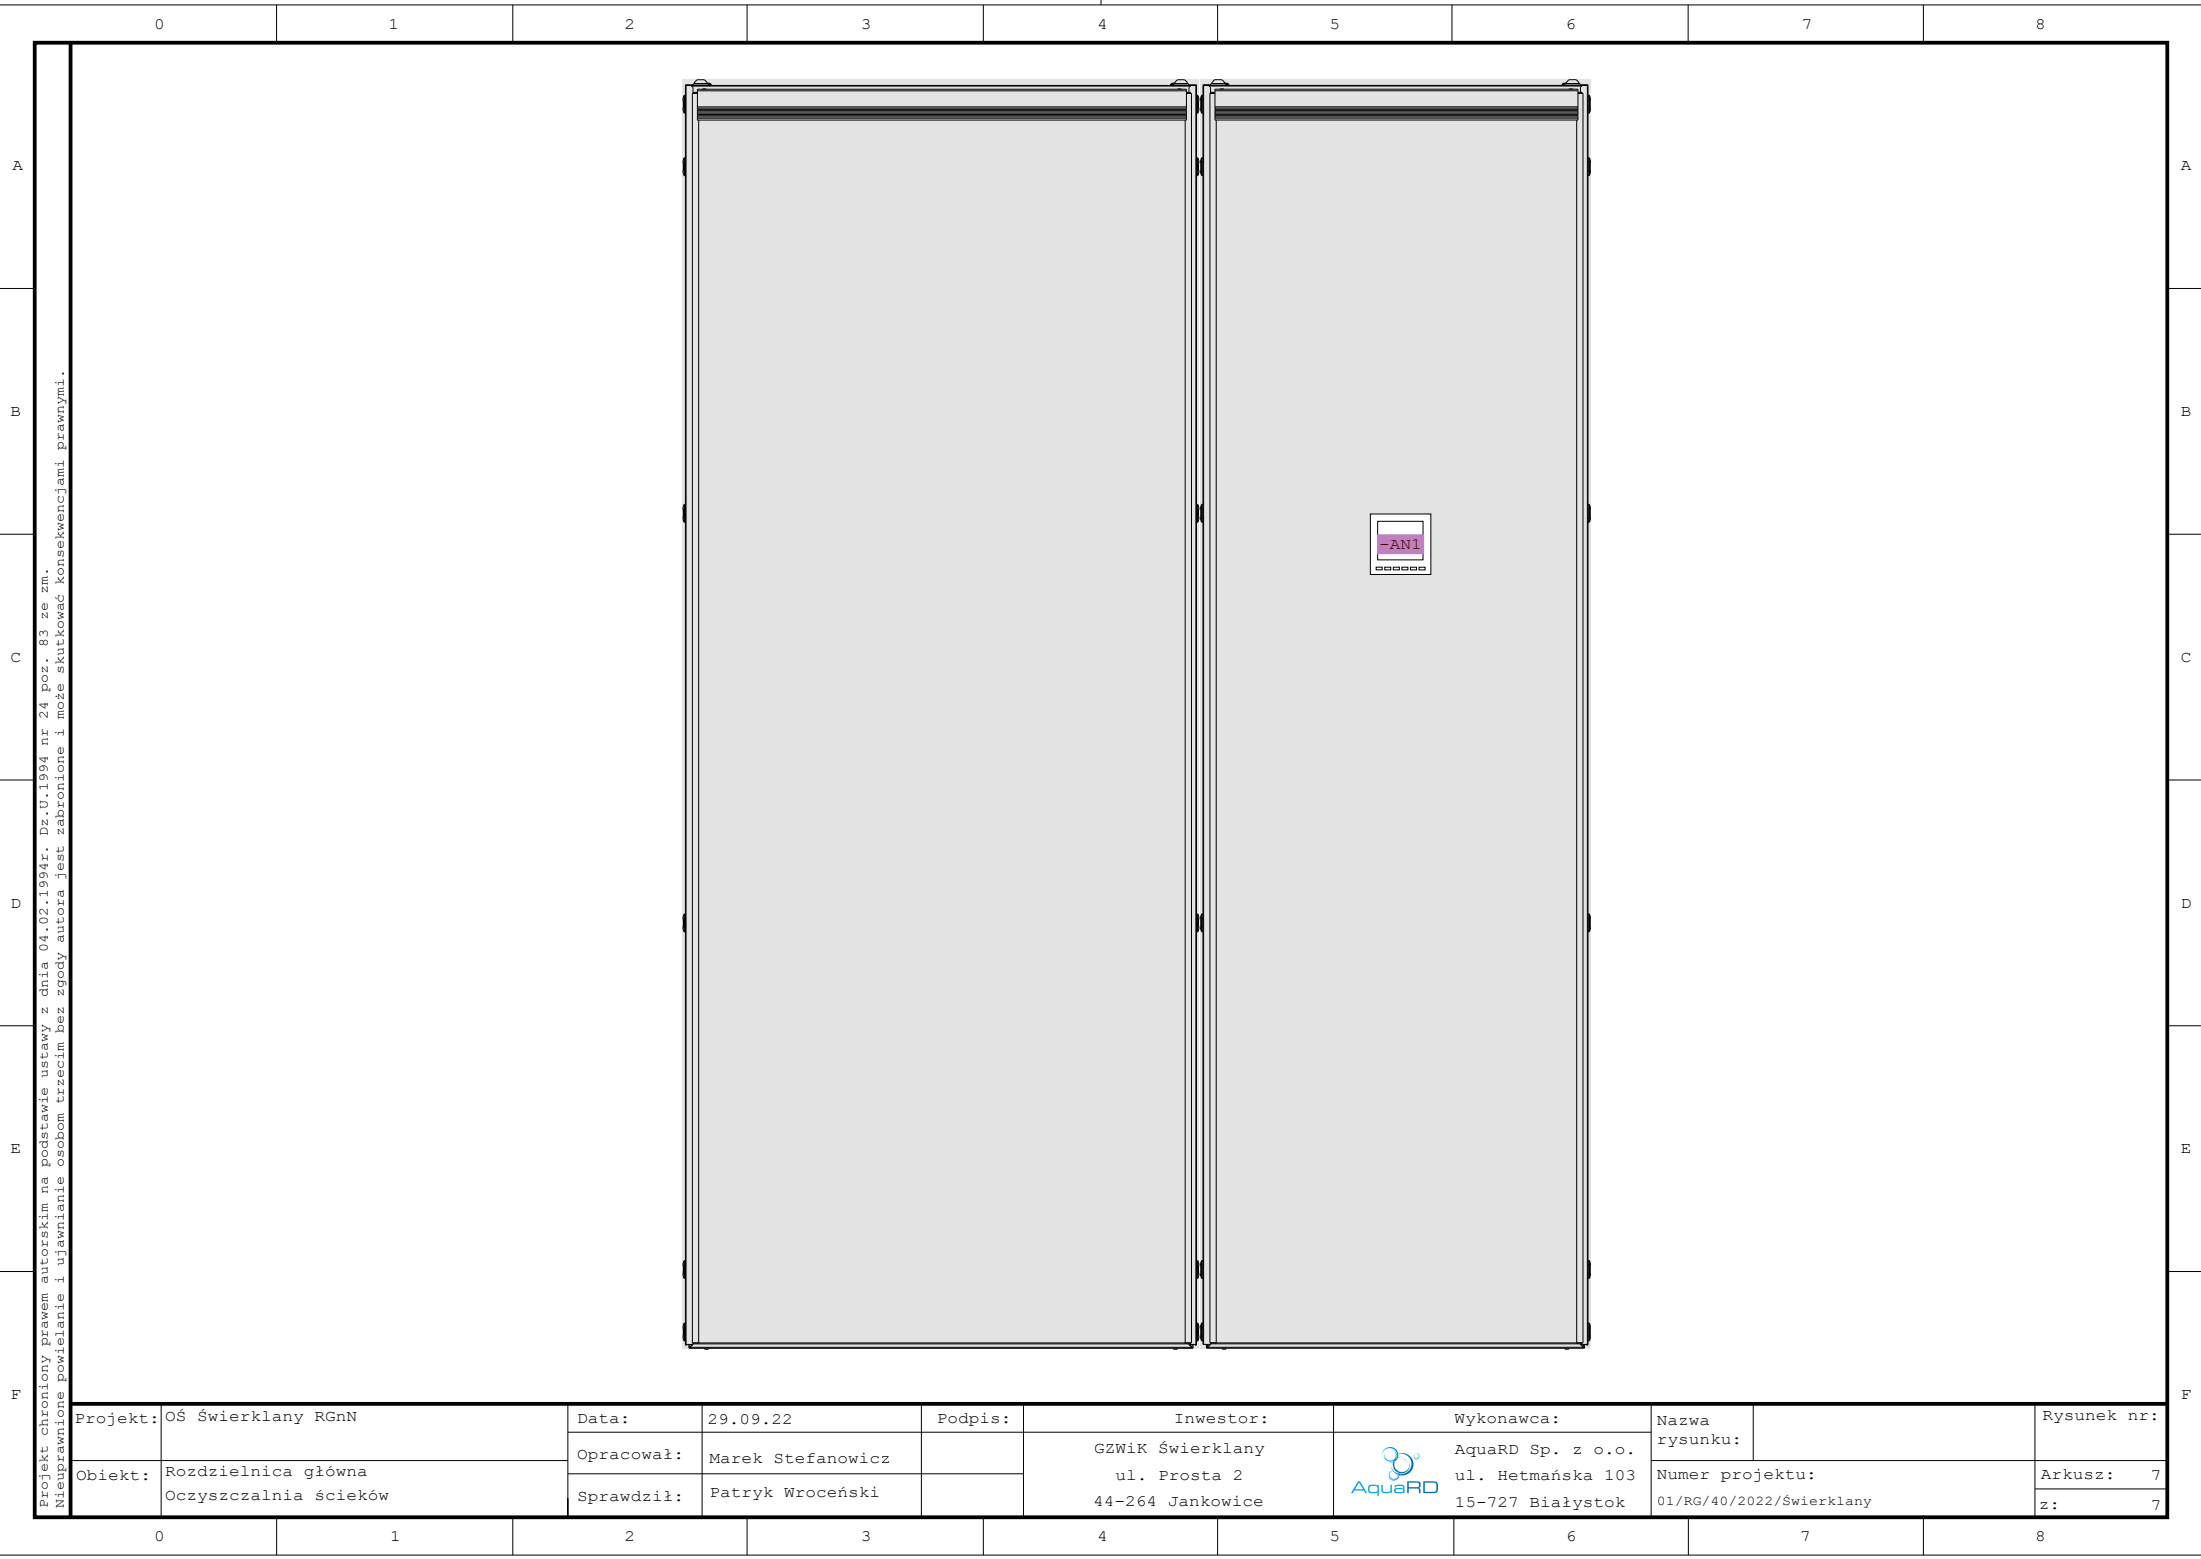

Projekt chroniony prawem autorskim na podstawie ustawy z dnia 04.02.1994r. Dz.U.1994 nr 24 poz. 83 ze zm.
Nieprawidłowe powielanie i ujawnianie osobom trzecim bez zgody autora jest zabronione i może skutkować konsekwencjami prawnymi.

Projekt:	OŚ Świerklany RGnN	Data:	29.09.22	Podpis:	Inwestor:	Wykonawca:	Nazwa rysunku:		Rysunek nr:
		Opracował:	Marek Stefanowicz		GZWiK Świerklany ul. Prosta 2 44-264 Jankowice	 AquaRD ul. Hetmańska 103 15-727 Białystok	Numer projektu: 01/RG/40/2022/Świerklany		Arkusz: 7
Obiekt:	Rozdzielnica główna Oczyszczalnia ścieków	Sprawdził:	Patryk Wroceński						z: 7

