


Przekrój normalny jezdni i chodnika ulicy " Świerkowa - Benki" w km=0+020

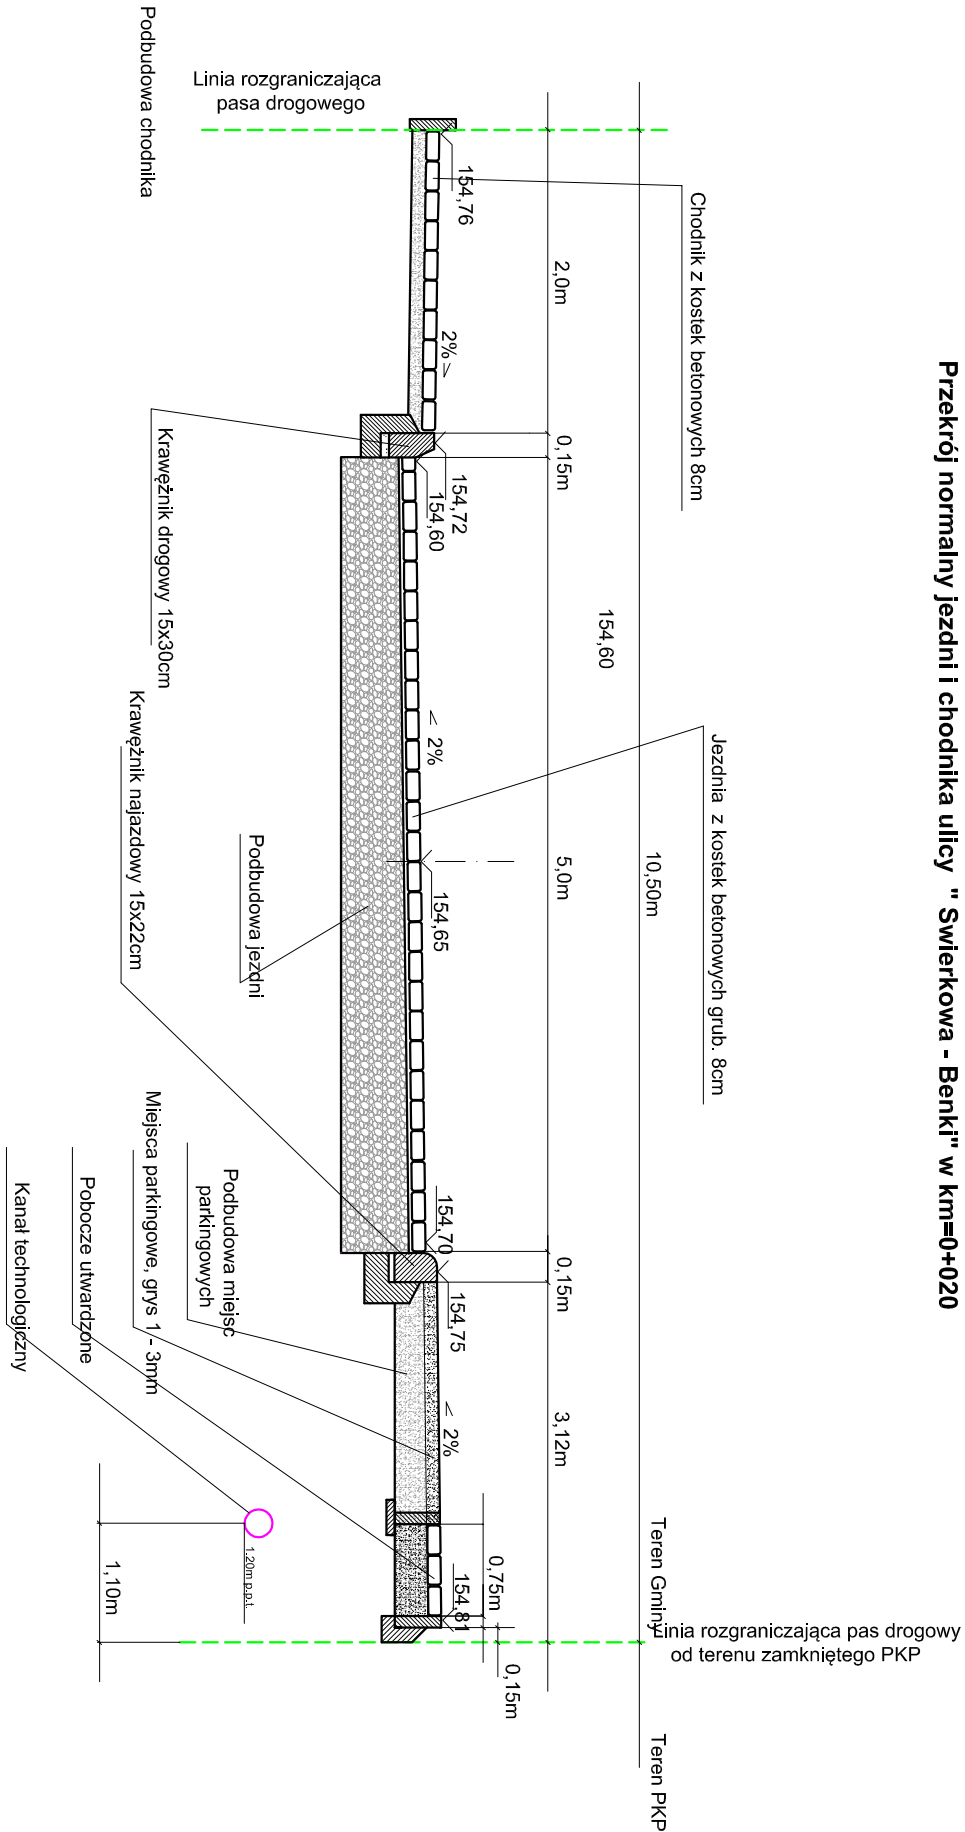

Wykonawca				<b>Biuro Studiów i Programów SKRYBA</b>		
Budowa ulicy "Świerkowa - Benki" w Targówce.			Numer rys.	1a		
Przedsięwzięcie			Podziałka	-		
Inwestor			Wójt Gminy Mińsk Mazowiecki			
Lokalizacja			ul. M. Benki w Mińsku Mazowieckim i Świerkowa w Targówku.			
Faza projektu			Przekrój normalny 1-1			
Projektant	Włodzisław Mazurkiewicz	Uprawnienia:	WR-WZDP-115/61			
Sprawdzający	Zbigniew Piątek	Uprawnienia:	WAM/0029/POOD/11			