


Przekrój normalny jezdni i chodnika ulicy "Świerkowa - Benki" w km=0+157

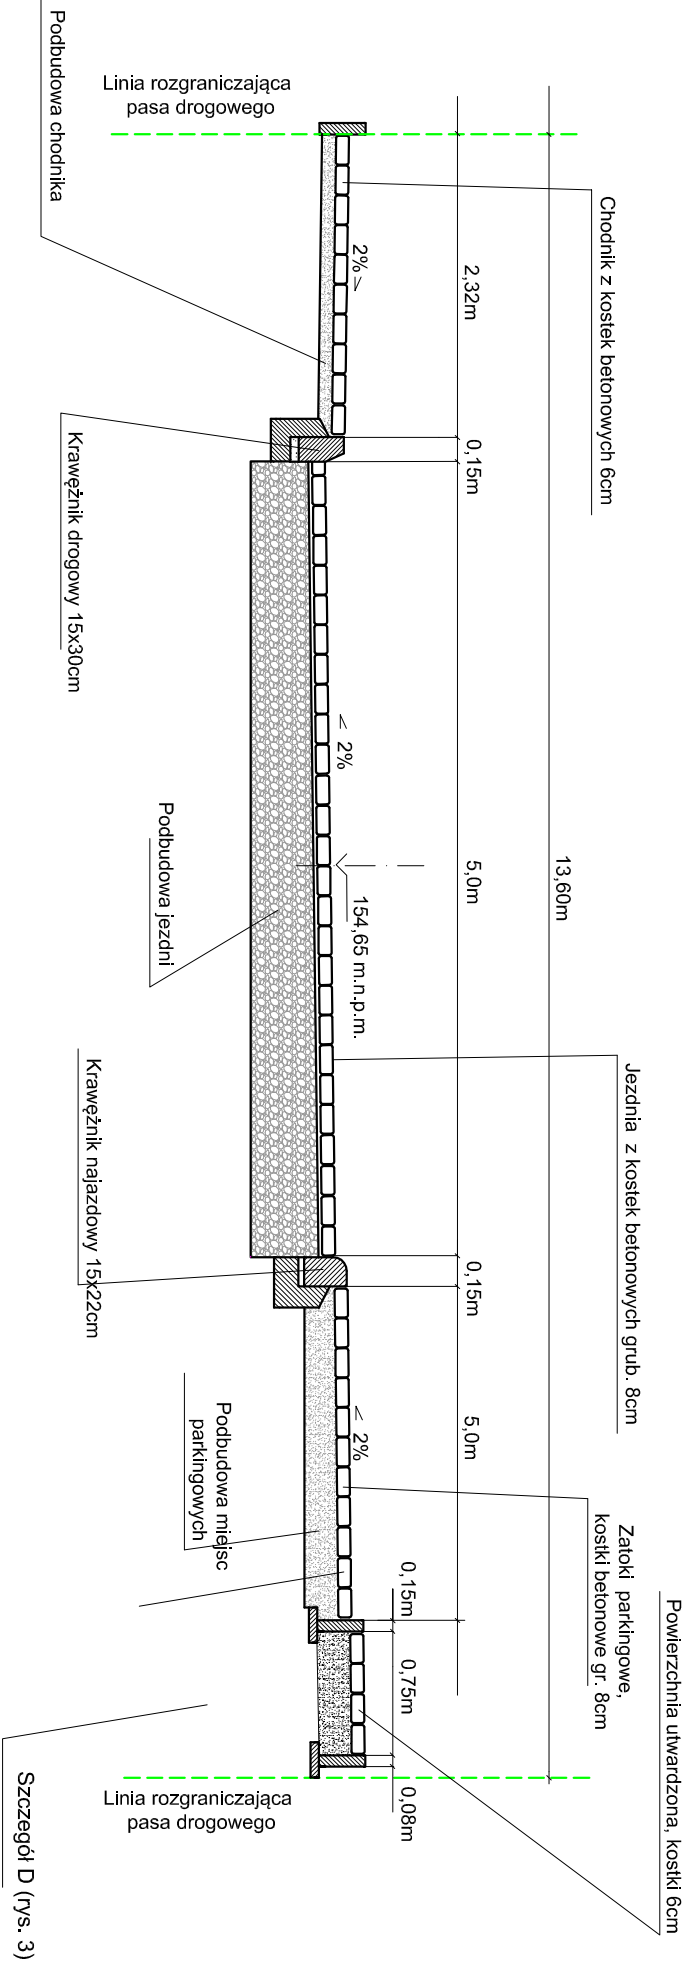

Wykonawca			
Biuro Studiów i Programów SKRYBA			
Budowa ulicy "Świerkowa - Benki" w Targówce.		Numer rys.	1b
Przedsięwzięcie		Podziałka	-
Inwestor		Wójt Gminy Mińsk Mazowiecki	
Lokalizacja		ul. M. Benki w Mińsku Mazowieckim i Świerkowa w Targówku.	
Faza projektu		Przekrój normalny 2 - 2	
Projektant	Włodzisław Mazurkiewicz	Uprawnienia:	WR-WZDP-115/81
Sprawdzający	Zbigniew Piżewski	Uprawnienia:	WAM/0029/POOD/11