


Przekrój normalny jezdni i chodnika ulicy " Świerkowa - Benki" w km=0+020

Teren Miasta Mińsk Mazowiecki

Teren PKP

Linia rozgraniczająca pas drogowy od terenu zamkniętego PKP

Oś skrajnego toru PKP

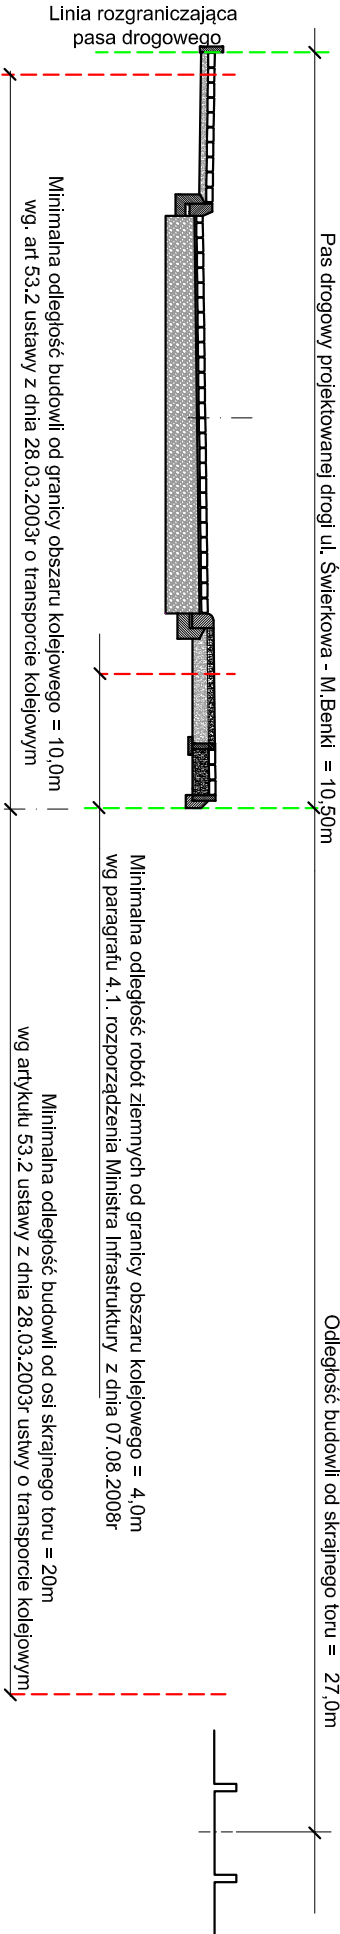

Wykonawca				
Biuro Studiów i Programów SKRYBA				
Budowa ulicy "Świerkowa - Benki" w Targówce.		Numer rys.	4	
Przedsięwzięcie		Podziałka	-	
Inwestor		Wójt Gminy Mińsk Mazowiecki		
Lokalizacja		ul. M. Benki w Mińsku Mazowieckim i Świerkowa w Targówku.		
Faza projektu	Usytuowanie projektowanego pasa drogowego i poszczególnych jego elementów oraz robót ziemnych w stosunku do linii rozgraniczającej terenu zamkniętego PKP.			
Projektant	Wiesław Mazurkiewicz	Uprawnienia:	WR-WZDP-11581	
Sprawdzający	Zbigniew Piżowski	Uprawnienia:	WAM/0029/POD/11	