


Parametry wysokościowe przekrojów normalnych w rozstawie 50m							
Zakres kolometrowy	A	B	C	D	E	F	G
km=0+000	154,65	154,60	154,72	154,76	154,60	154,65	154,71
km=0+050	154,68	154,63	154,75	154,79	154,63	154,68	154,74
km=0+100	154,62	154,57	154,69	154,73	154,57	154,62	154,68

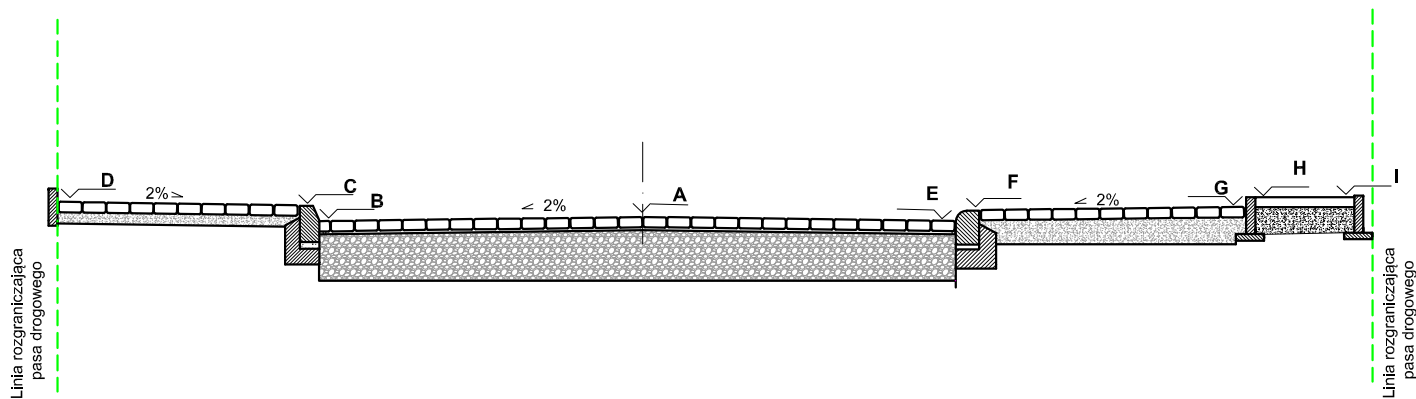

Parametry wysokościowe przekrojów normalnych w rozstawie 50m									
Zakres kolometrowy	A	B	C	D	E	F	G	H	I
km=0+150	154,69	154,64	154,76	154,80	154,64	154,69	154,81	154,91	155,01
km=0+200	154,80	154,75	154,87	154,91	154,75	154,80	155,92	156,02	155,12
km=0+250	154,47	154,60	154,72	154,76	154,60	154,65	154,77	154,89	154,99

Wykonawca		Biuro Studiów i Programów SKRYBA			
Budowa ulicy "Świerkowa - Benki" w Targówce. Przedsięwzięcie			Numer rys.	4	
			Podziałka	-	
Inwestor		Wójt Gminy Mińsk Mazowiecki			
Lokalizacja		ul. M. Benki w Mińsku Mazowieckim i Świerkowa w Targówku.			
Faza projektu	Przekroje poprzeczne drogi w rozstawie 50m.				
Projektant	Wiesław Mazurkiewicz	Uprawnienia:	WR-WZDP-115/81		
Sprawdzający	Zbigniew Płażewski	Uprawnienia:	WAM/0029/POOD/11		