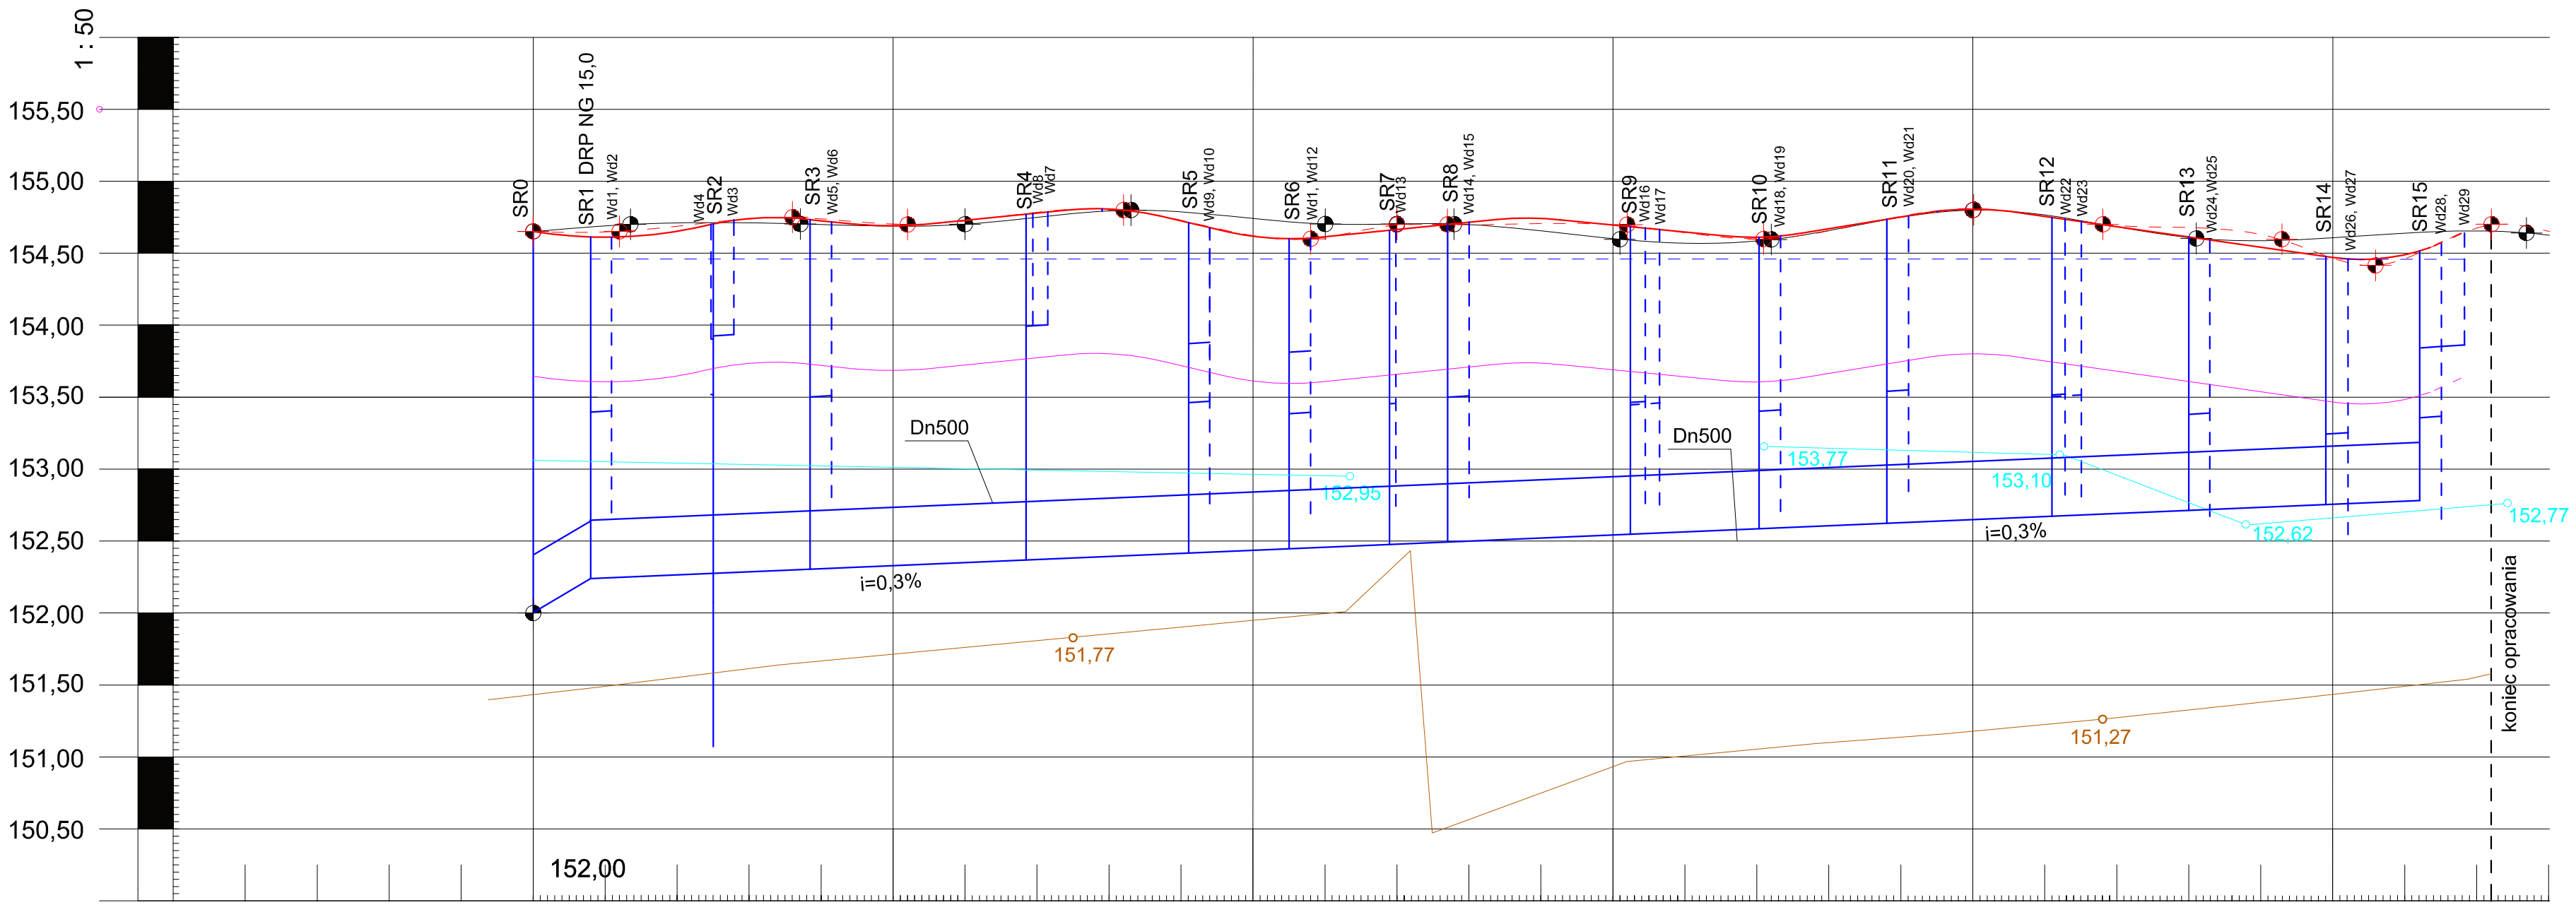
1 : 50
155,50
155,00
154,50
154,00
153,50
153,00
152,50
152,00
151,50
151,00
150,50
152,00
SR0
SR1
DRP NG 15,0
Wd1, Wd2
SR2
Wd4
Wd3
SR3
Wd5, Wd6
SR4
Wd7
SR5
Wd9, Wd10
SR6
Wd11, Wd12
SR7
Wd13
SR8
Wd14, Wd15
SR9
Wd16
Wd17
SR10
Wd18, Wd19
SR11
Wd20, Wd21
SR12
Wd22
Wd23
SR13
Wd24,Wd25
SR14
Wd26, Wd27
SR15
Wd28,
Wd29
Dn500
Dn500
i=0,3%
i=0,3%
152,95
153,77
153,10
152,62
152,77
151,77
151,27
koniec opracowania

| | | |