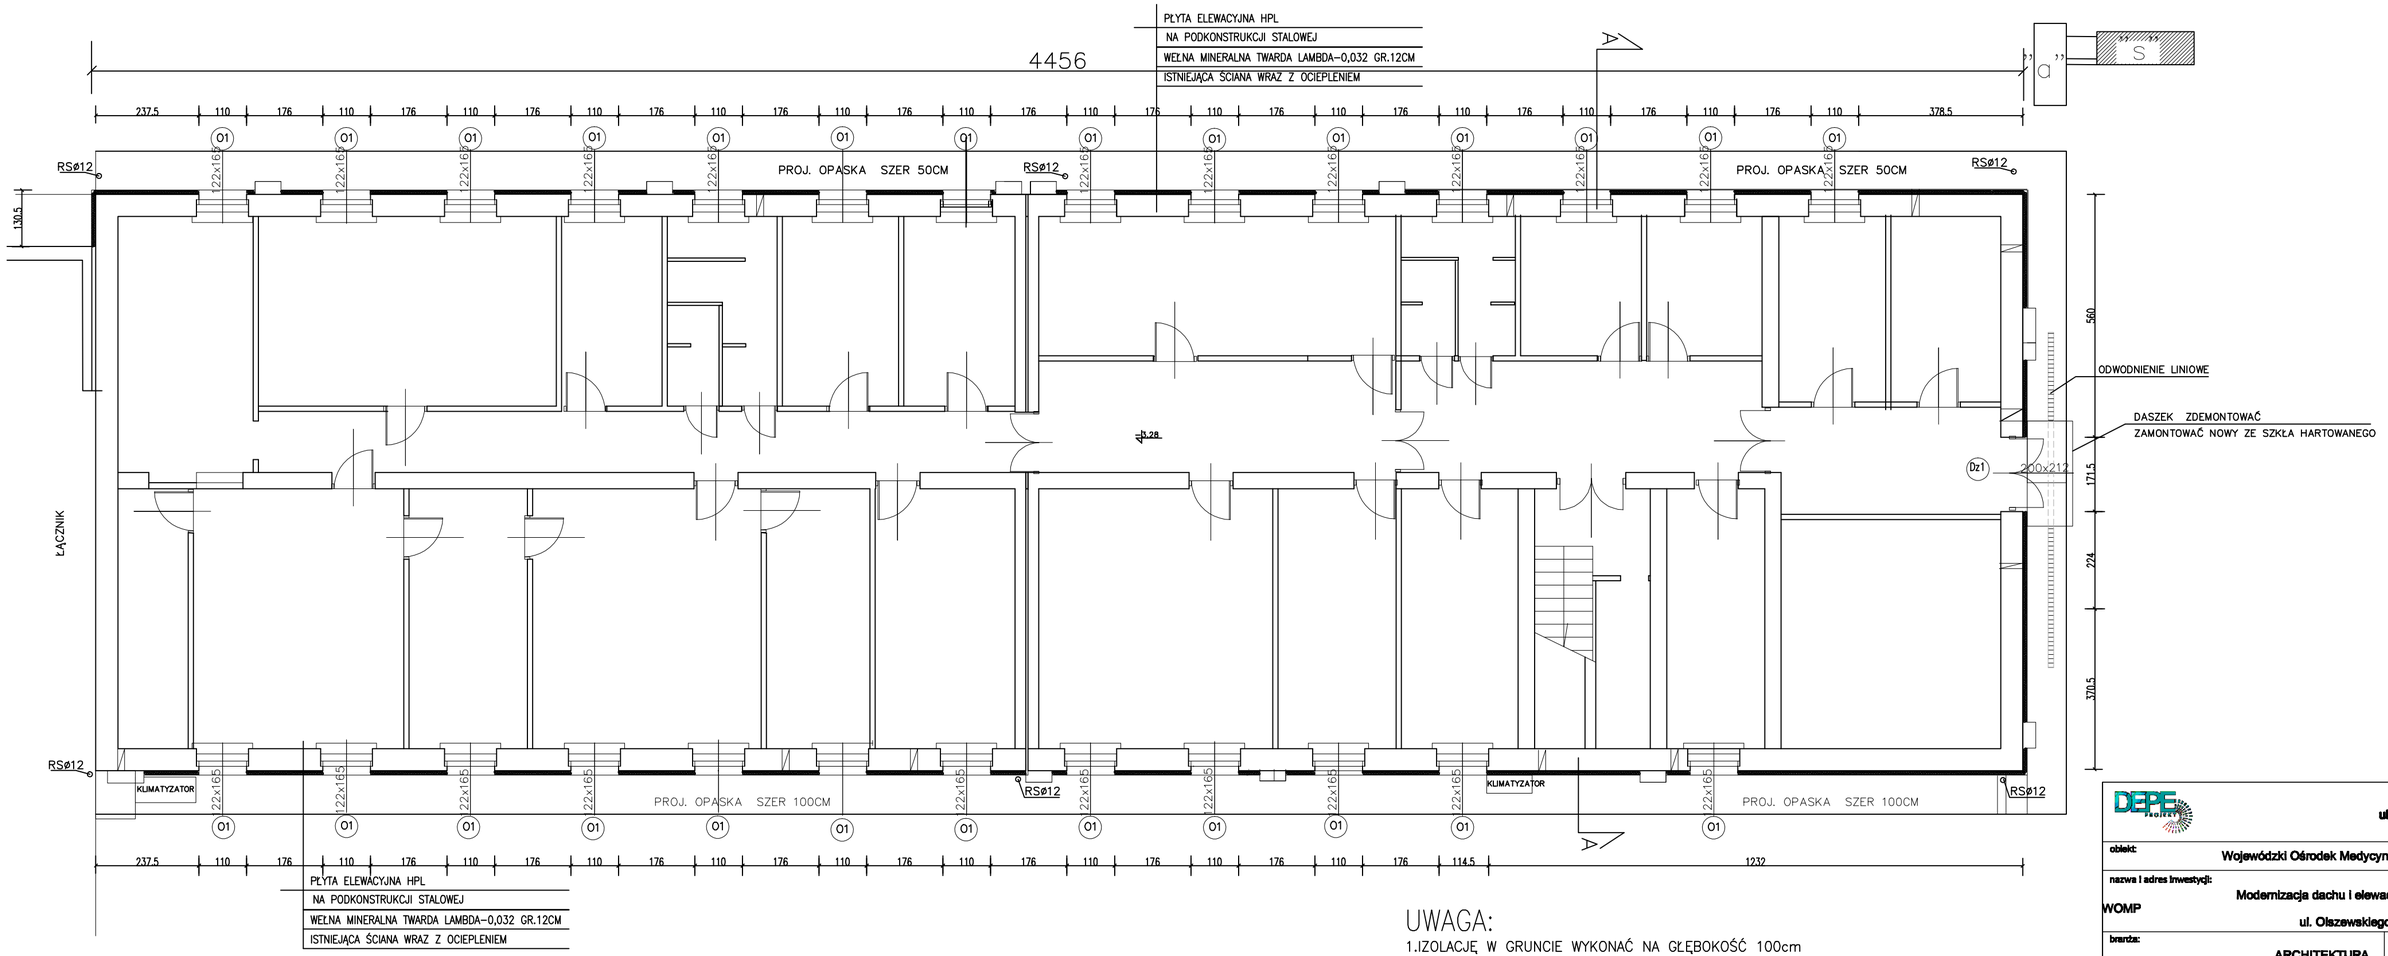

UWAGA:

1. IZOLACJĘ W GRUNCIE WYKONAĆ NA GŁĘBOKOŚĆ 100cm
PO ROZEBRANIU OPASKI PRZY BUDYNKU I WYKONANIU WYKOPU NA SZEROKOŚĆ 100 CM WYKONANĄ IZOLACJĘ PONOWNIE ZASYPAĆ I WYKONAĆ NOWĄ OPASKĘ Z NOWEJ KOSTKI WZÓR I KOLOR JAK STAREJ. ODTWORZYĆ INSTALACJE KANALIZACJI DESZCZOWEJ I DRENAŻU.
WYKONAĆ OTOK ODGROMOWY

RZUT PIWNIC 1:100

DEPE Projekt
ul. Piwowarska 30/9
25-561 Kielce

obiekt: Wojewódzki Ośrodek Medycyny Pracy w Kielcach	
nazwa i adres inwestycji: Modernizacja dachu i elewacji budynku WOMP ul. Olszewskiego 2A, 25-561 Kielce	
branża: ARCHITEKTURA	data sporządzenia: grudzień 2024 r.
projektant: inż. Wiesław Grychowski uprawnienia budowlane nr KL-351/94	podpis:
sprawdzający: mgr inż. Stanisław Grudzień uprawnienia budowlane nr 228/KL/72	podpis:
faza dokumentacji: PROJEKT WYKONAWCZY	skala: 1:100
tytuł rysunku: RZUT PIWNIC	numer rysunku: 1