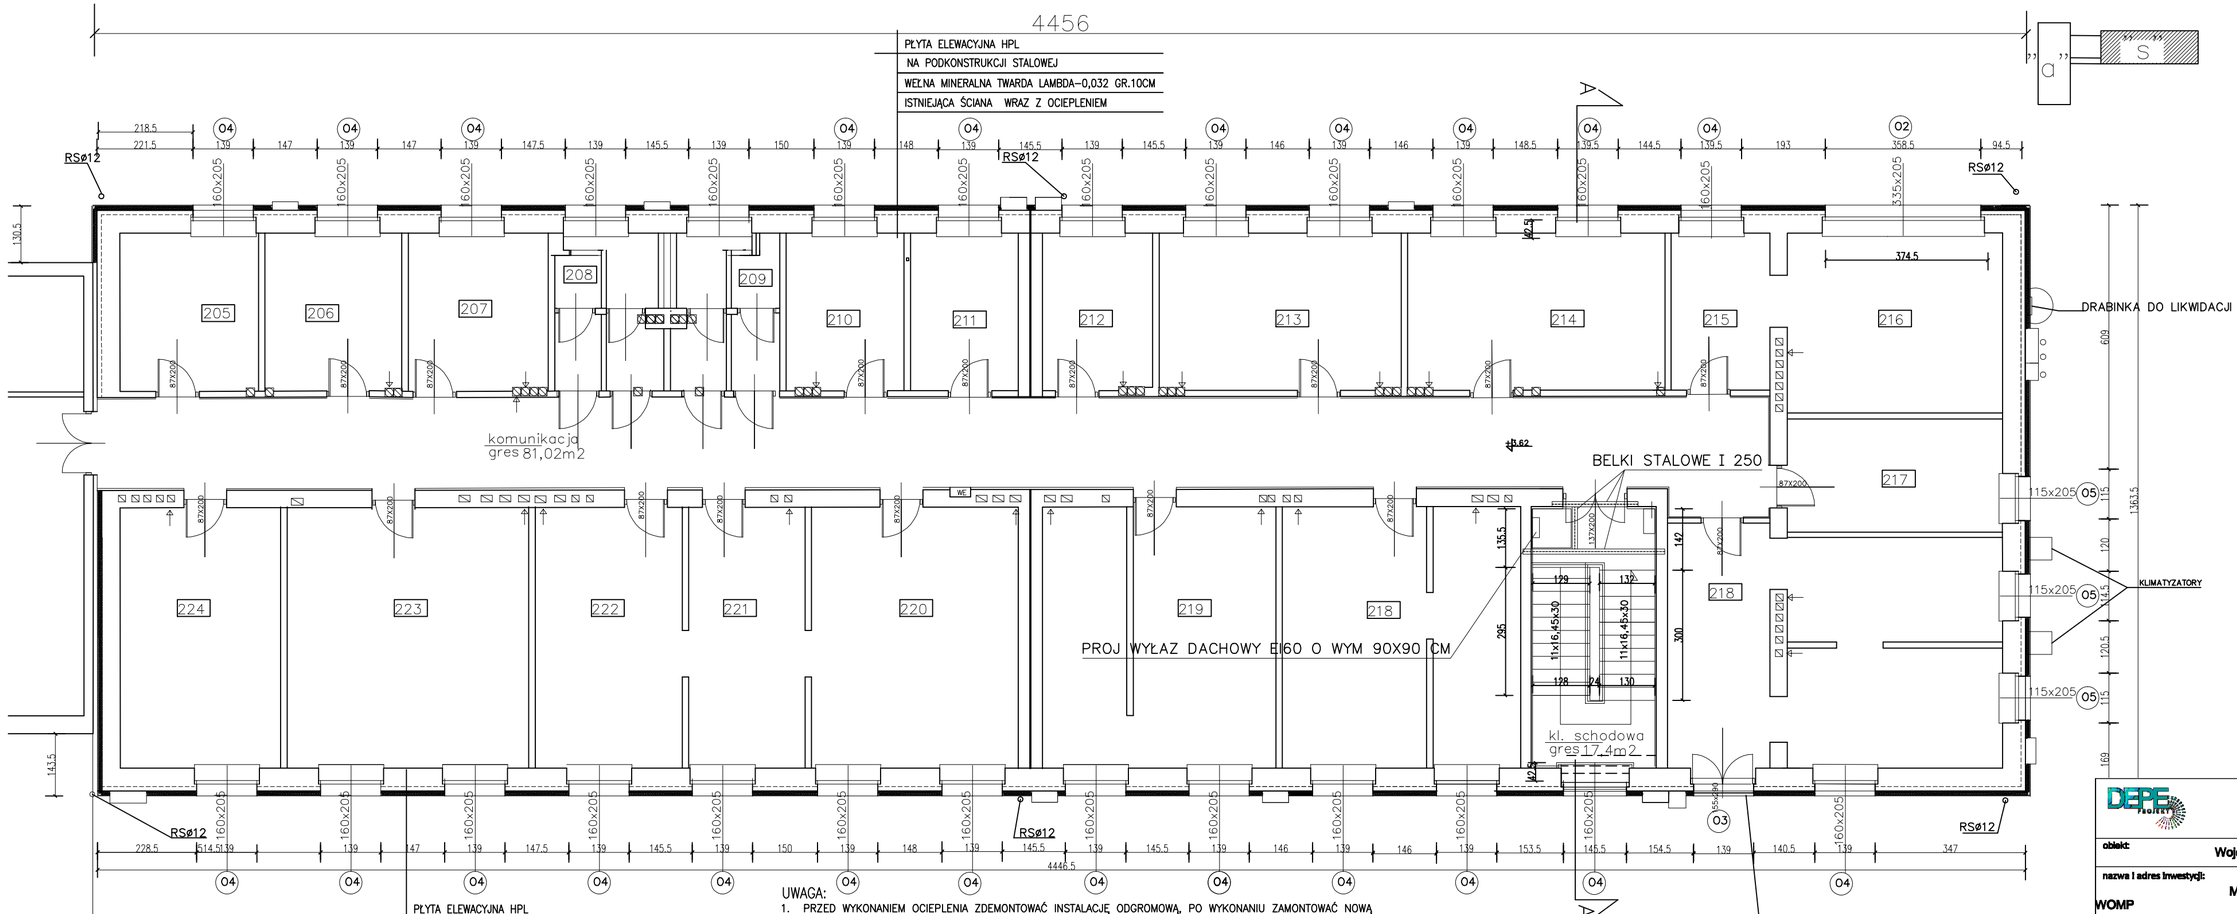

RZUT 1 PIĘTRA 1:100

PARAPETY WEWNĘTRZNE W BUDYNKU Z KONGLOMERATU KAMIENNEGO gr.3cm SZER 50 CM.

DŁ. – 120 CM –SZT. 6
DŁ. – 125 CM –SZT. 26
DŁ. – 165 CM –SZT. 52
DŁ. – 340 CM –SZT. 2

UWAGA:

1. PRZED WYKONANIEM OCIEPLENIA ZDEMONTOWAĆ INSTALACJĘ ODGROMOWĄ, PO WYKONANIU ZAMONTOWAĆ NOWĄ
2. PRZED WYKONANIEM OCIEPLENIA ZDEMONTOWAĆ KRATKI NAWIEWNE I REWIZYJNE, PO WYKONANIU ZAMONTOWAĆ NOWE
3. PRZED WYKONANIEM OCIEPLENIA ZDEMONTOWAĆ INSTALACJĘ KAMERY SYSTEMU BEZP., PO WYKONANIU PONOWNIE ZAMONTOWAĆ
4. PRZED WYKONANIEM OCIEPLENIA LOGO NA ŚCIANIE PÓŁNOCNEJ ZDEMONTOWAĆ
5. WSZYSTKIE WĘGARKI PRZY OKNACH SKUĆ I WYKONAĆ W NOWEJ TECHNOLOGII PŁYT HPL
6. WSZYSTKIE PARAPERY WEWNĘTRZNE I ZEWNĘTRZBNE ZDEMONTOWAĆ I WYKONAĆ NOWE
7. WSZYSTKIE KLIMATYZATORY ZDEMONTOWAĆ I ZAWIESIĆ PONOWNIE PO WYKONANIU OCIEPLENIA
8. BALYSTRADY NA OKNACH BALKONOWYCH ZDEMONTOWAĆ, OCZYŚCIĆ, POMALOWAĆ I ZAMONTOWAĆ PO WYKONANIU OCIEPLENIA
9. ZDEMONTOWAĆ DRABINKĘ WYŁAZOWĄ NA DACH W ŚCIANIE SZCZYTIWEJ
10. PROJEKTOWANA DRABINKA WYŁAZOWA NA KL. SCHODOWEJ –OCYNKOWANA MALOWANA PROSZKOWO
11. WYMIANA RUR SPUSTOWYCH I RYNIEN DACHOWYCH
12. ZDEMONTOWAĆ ŻALUZJE NA OKNIE 115X205 CM W ŚCIANIE SZCZYTOWEJ I DRZWIACH, PO DOCIEPLENIU ZAŁOŻYĆ NOWE
13. ZDEMONTOWAĆ DASZEK NAD WEJŚCIEM W ŚCIANIE SZCZYTOWEJ , WYKONAĆ NOWU O WYM 200X90 CM
    DASZEK Z DWÓCH TAFLI SZKŁA HARTOWANEGO 2X6MM, SZKŁO BEZPIECZNE, OKUCIA STALOWE CZARNE.
14. OBRÓBKA BLACHARSKA GZYMSU Z BLACHY OCYNKOWANEJ POWLEKANEJ GR MIN. 0,7 MM
    PRACE WYKONAĆ ZGODNIE Z ZASADAMI BHP I SZTUKĄ BUDOWLANĄ

BALUSTRADĘ ZDEMONTOWAĆ
OCZYŚCIĆ, POMALOWAĆ
I PONOWNIE ZAMONTOWAĆ

DEPE Projekt ul. Piwowarska 36/9 25-561 Kielce	
obiekt:	Wojewódzki Ośrodek Medycyny Pracy w Kielcach
nazwa i adres inwestycji: WOMP	Modernizacja dachu i elewacji budynku ul. Olszewskiego 2A, 25-561 Kielce
branża:	ARCHITEKTURA
data sporządzenia:	grudzień 2024 r.
projektant:	inż. Wiesław Grychowski uprawnienia budowlane nr KL-351/94
podpis:	
sprawdzający:	mgr inż. Stanisław Grudzień uprawnienia budowlane nr 228/KL/72
podpis:	
faza dokumentacji:	PROJEKT WYKONAWCZY
skala:	1:100
tytuł rysunku:	RZUT 1 PIĘTRA
numer rysunku:	3