



ELEWACJA PÓŁNOCNA

UWAGA:
ELEWACJA BUDYNKU Z PŁYT HPL(WENTYLOWANA)

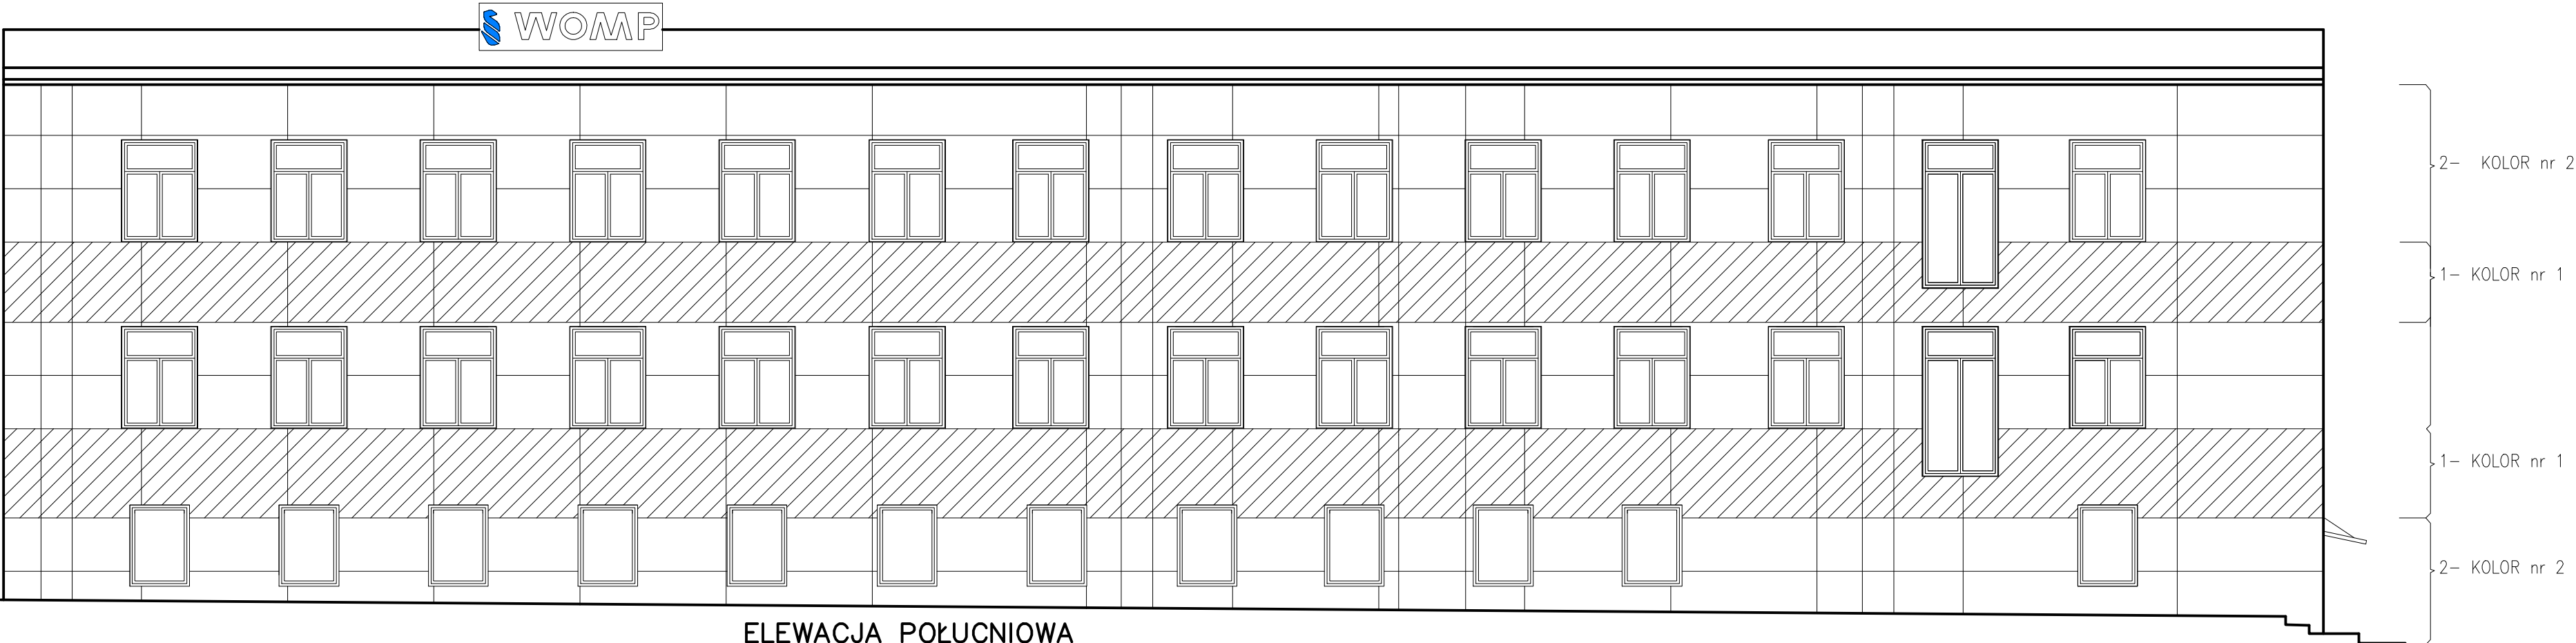


ELEWACJA POŁUCNIOWA


UWAGA:
OSTATECZNY KOLOR PŁYT HPL UZGODNIĆ I ZATWIERDZIĆ
PRZED ZAMÓWIENIEM Z INWESTOREM

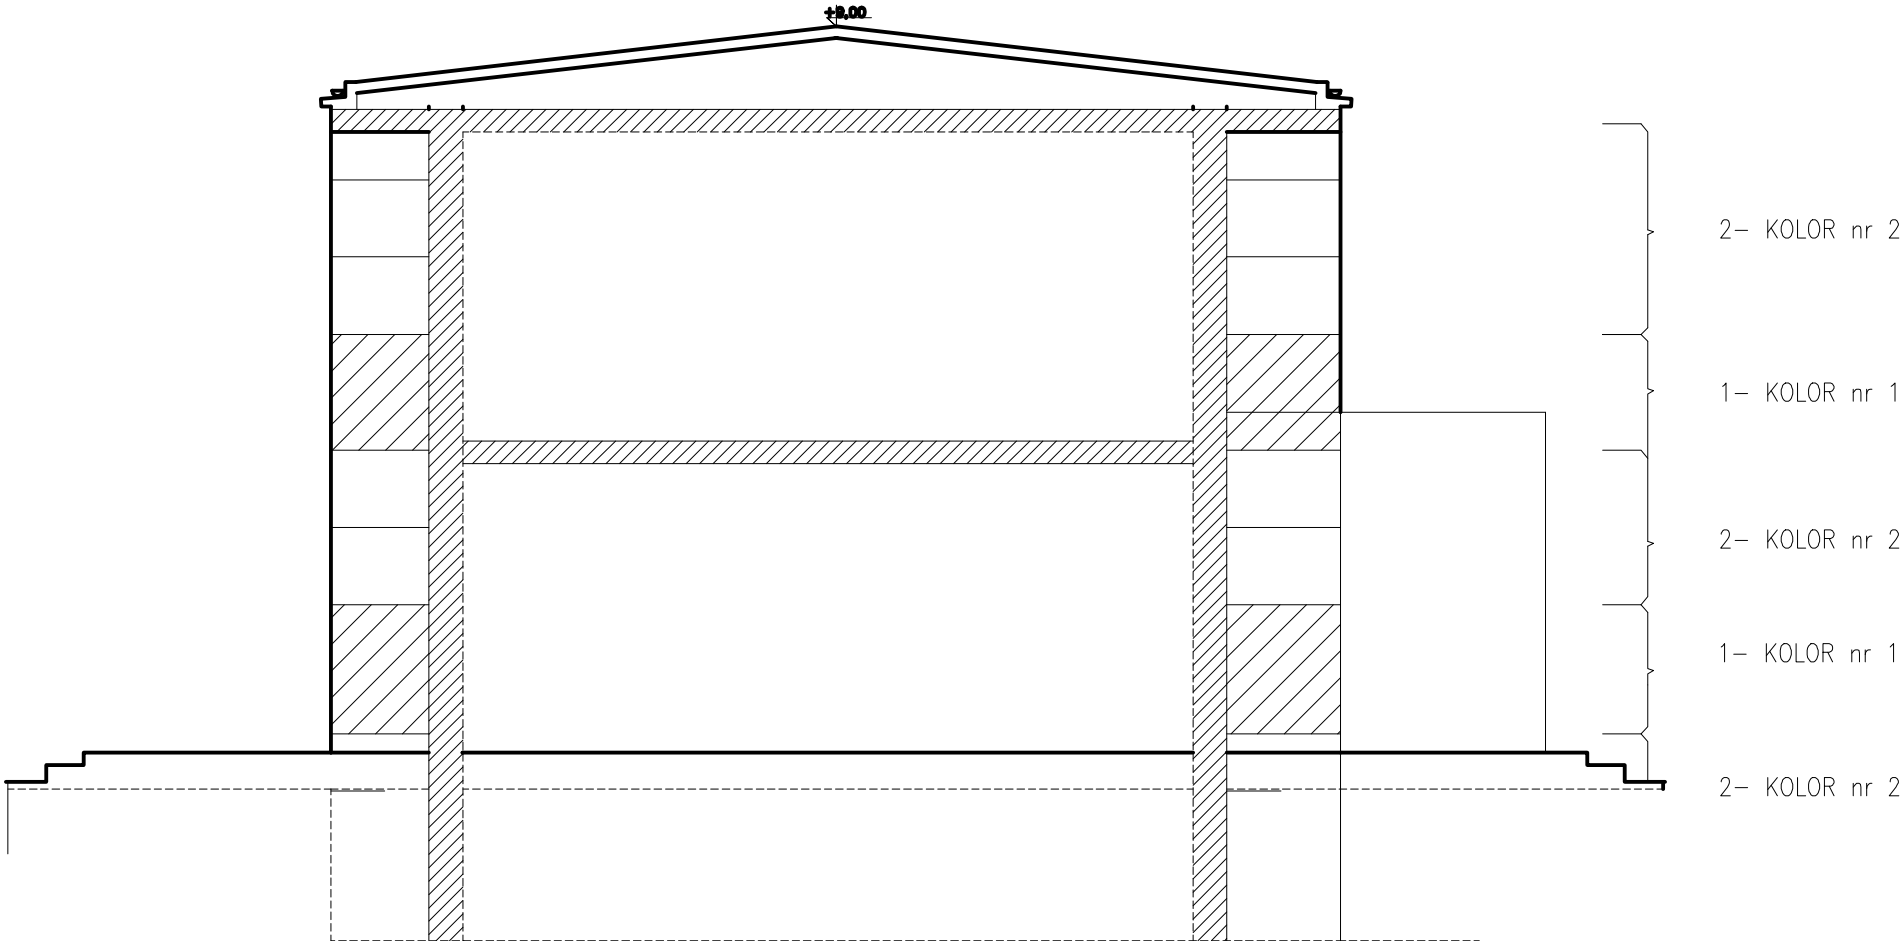

ELEWACJA ZACHODNIA

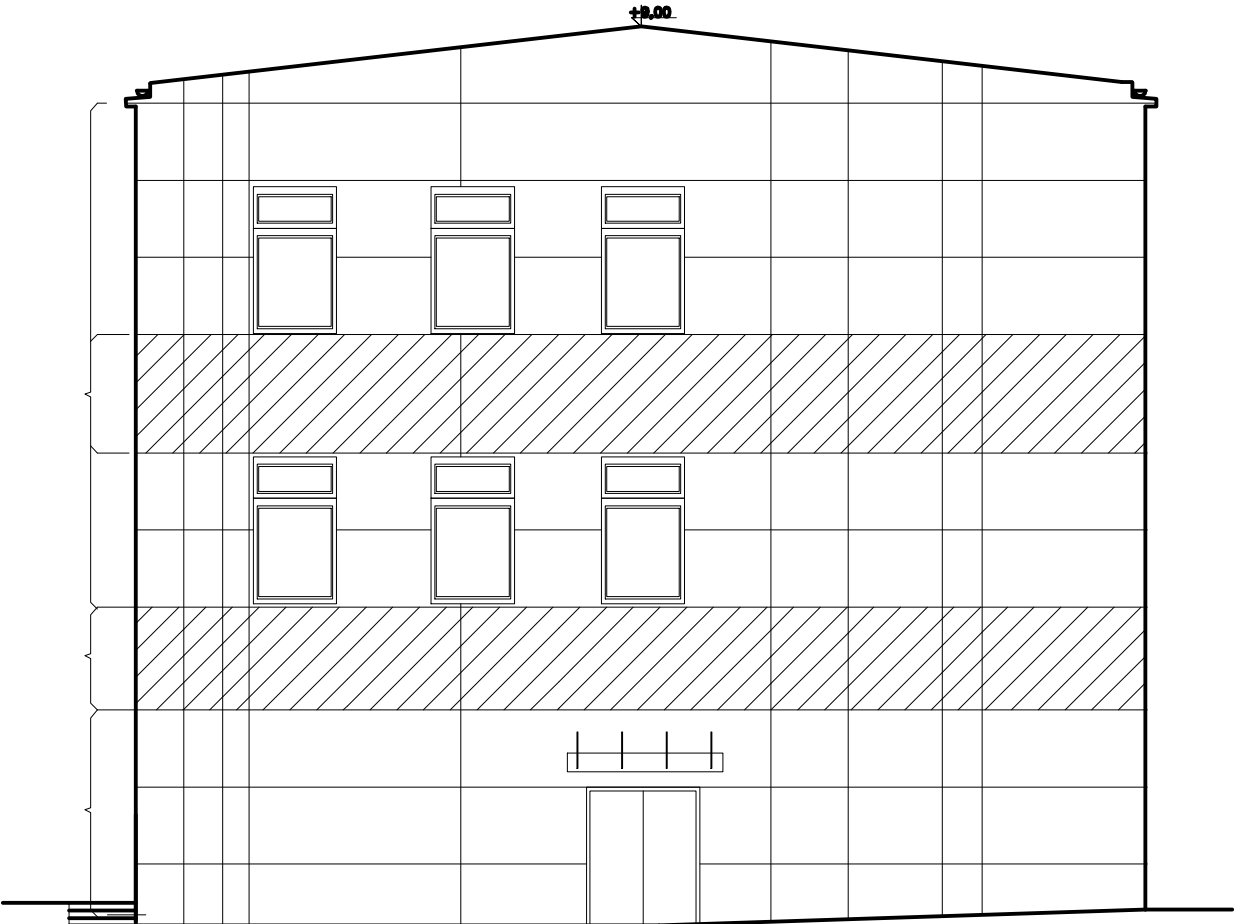

ELEWACJA WSCHODNIA

		DEPE Projekt ul. Piwowska 36/9 25-561 Kielce	
obiekt:		Wojewódzki Ośrodek Medycyny Pracy w Kielcach	
nazwa i adres inwestycji:		Modernizacja dachu i elewacji budynku WOMP ul. Olszewskiego 2A, 25-561 Kielce	
branża:		ARCHITEKTURA	data sporządzenia : grudzień 2024 r.
projektant:		Inż. Wiesław Grychowski uprawnienia budowlane nr KL-351/84	podpis :
sprawdzający:		mgr Inż. Stanisław Grudzień uprawnienia budowlane nr 228/KL/72	podpis :
faza dokumentacji:		PROJEKT WYKONAWCZY	skala : 1:150
tytuł rysunku:		ELEWACJE	numer rysunku : 5