



SZCZEGÓŁ OGRODZENIA

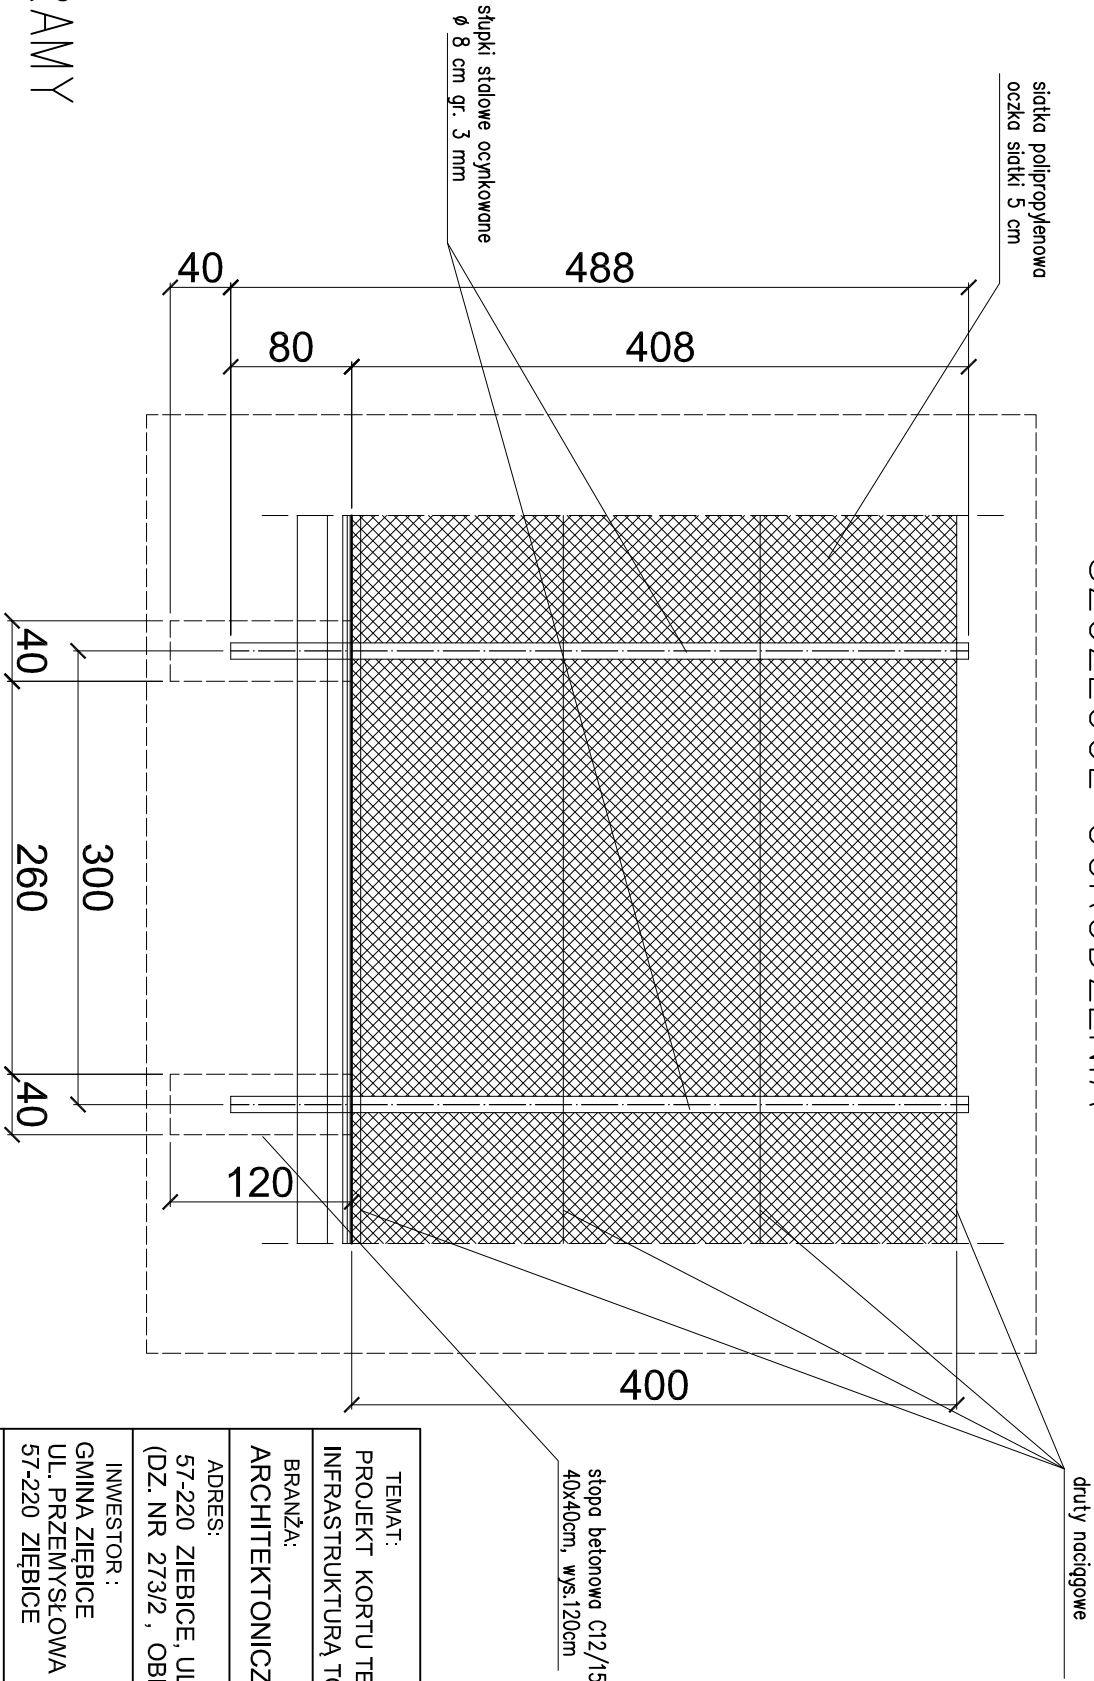

SZCZEGÓŁ BRAMY

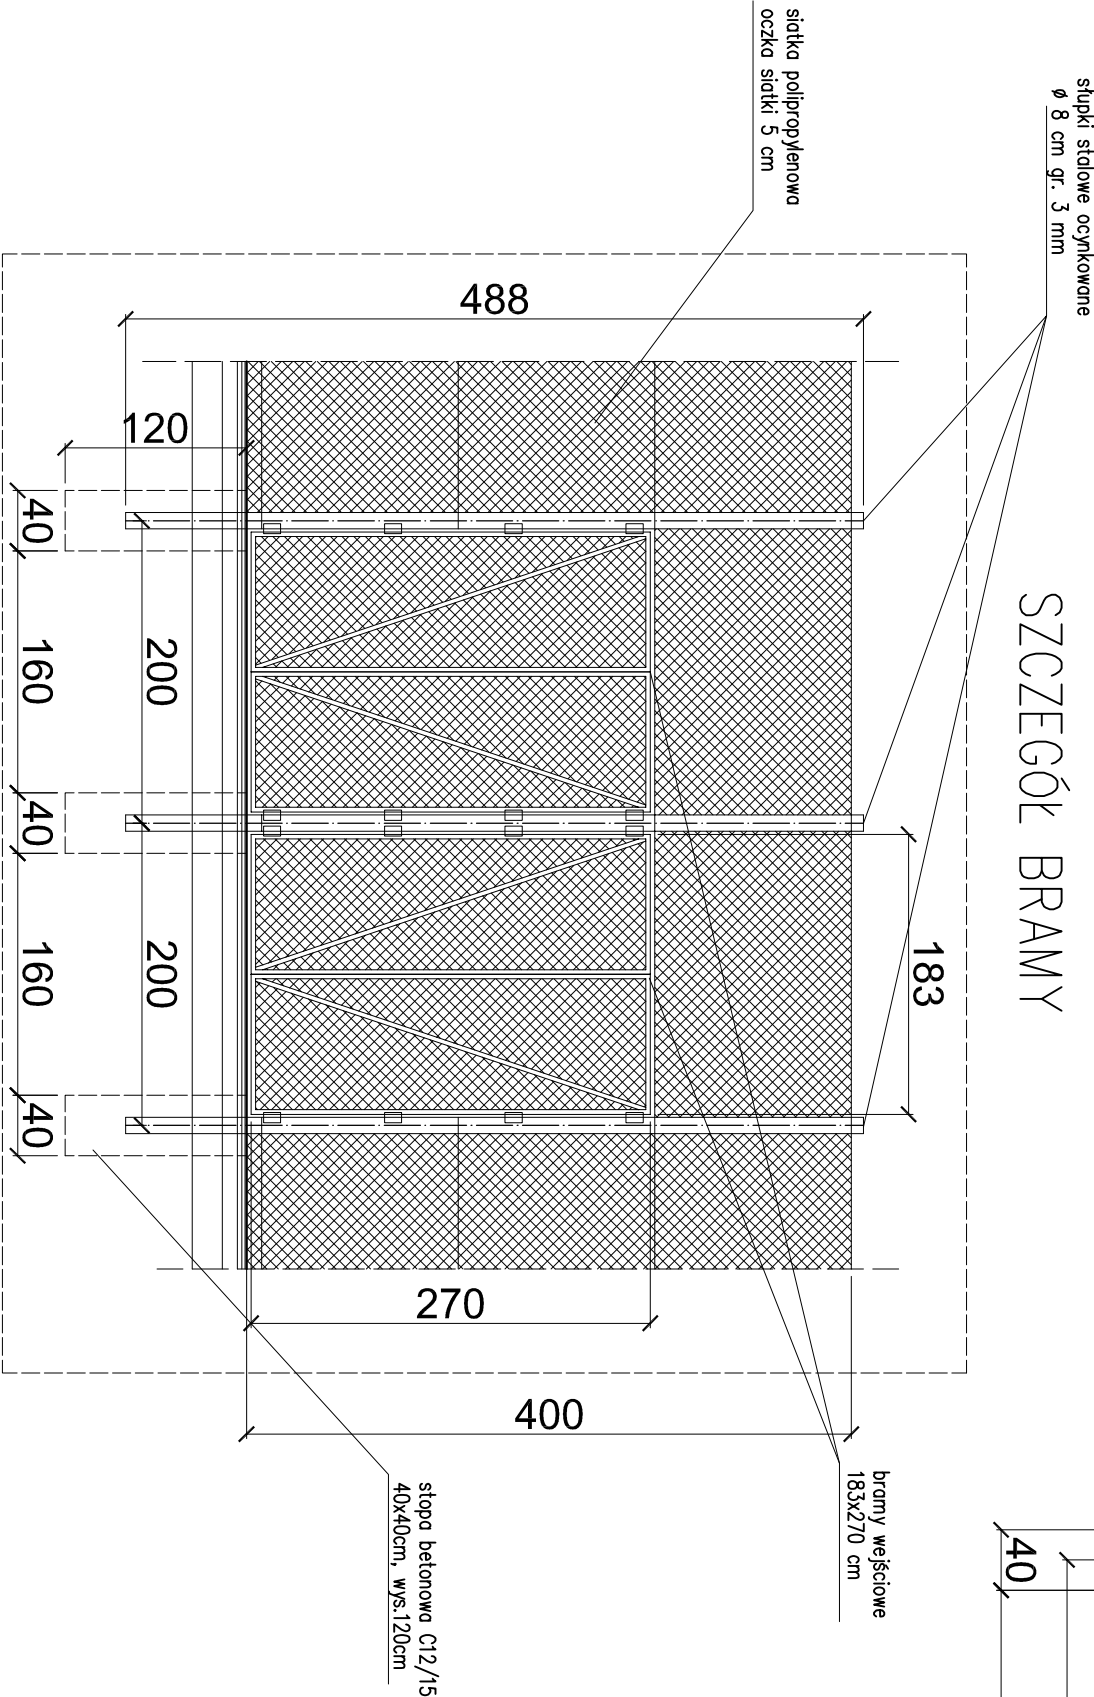

TEMAT: PROJEKT KORTU TENISOWEGO WRAZ INFRASTRUKTURĄ TOWARZYSZĄCĄ	
BRANŻA: ARCHITEKTONICZNA	
ADRES: 57-220 ZIEBICE, UL. SPORTOWA 8, (DZ. NR 273/2 , OBR. WSCHÓD)	
INWESTOR : GMINA ZIEBICE UL. PRZEMYSŁOWA 10 57-220 ZIEBICE	
USŁUGI PROJEKTOWE W BUDOWNICTWIE	
<div><div></div><div><p>BUJNOWSKI ANDRZEJ</p><p>ul. Boh. Getta 9/2 , 58-280 BIELAWA</p><p>tel. 609 11 40 73</p><p>e-mail: andrzej.bujnowski@gmail.com</p></div></div>	
SPORZĄDZIK: <div><div>ARCHITEKTURA</div><div>RAFAŁ MACIEJEWSKI</div><div>NR UPRAWNIENI: 24001/DUW</div><div>IZBA :: DS-0440</div></div>	
TYTUŁ RYSUNKU : SZCZEGÓŁ OGRODZENIA I BRAM WEJŚCIOWYCH	
DATA : 14 marca 2025 r.	NR RYSUNKU
S K A L A : 1:50	4