
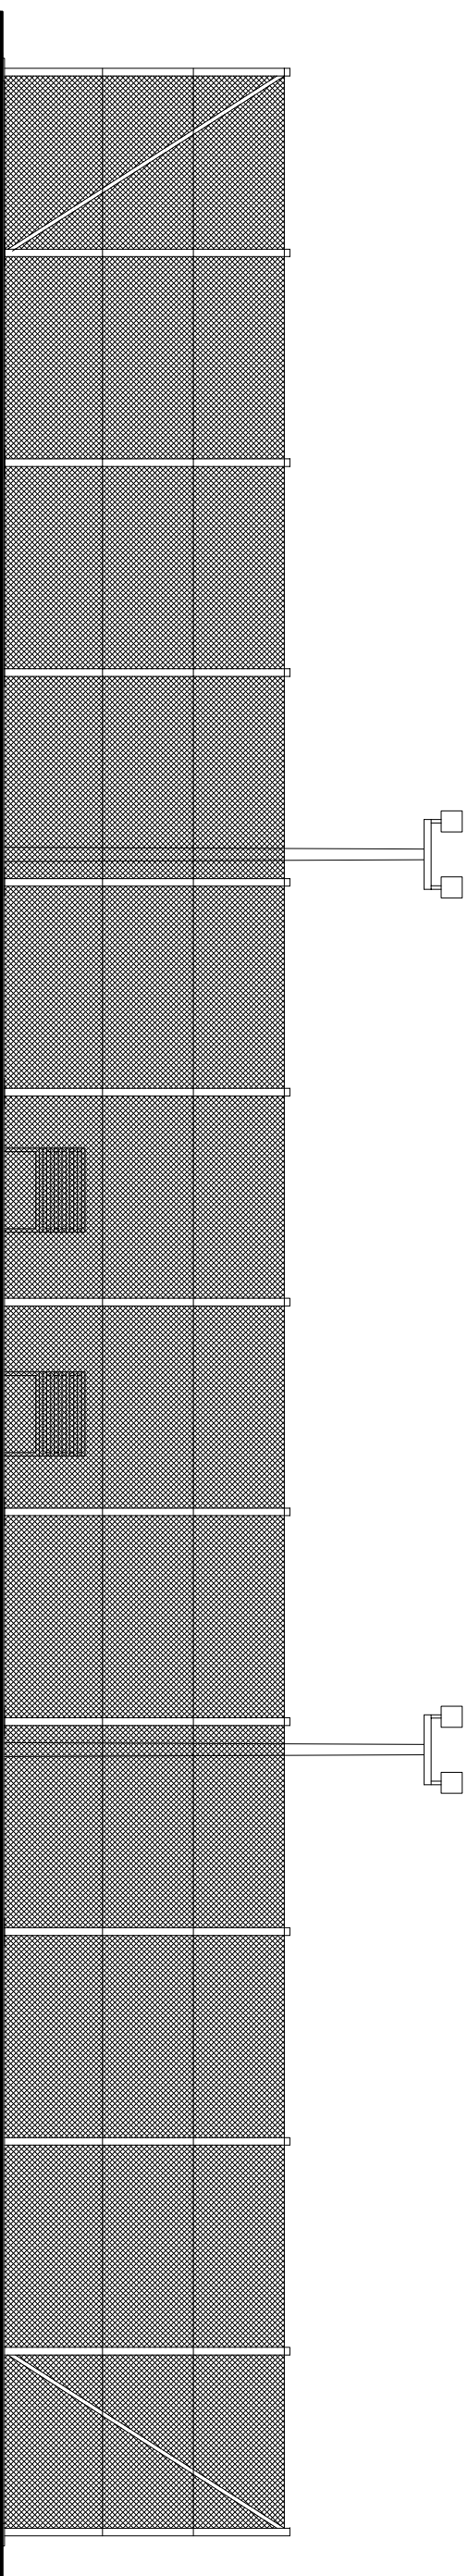


WIDOK – POŁUDNIE

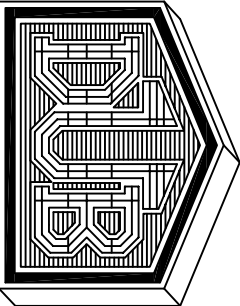

WIDOK – PÓŁNOC

TEMAT: PROJEKT KORTU TENISOWEGO WRAZ INFRASTRUKTURĄ TOWARZYSZĄCĄ		USŁUGI PROJEKTOWE W BUDOWNICTWIE		SPORZĄDZIK: <div>ARCHITEKTURA RAFAŁ MACIEJEWSKI NR UPRAWNIENI: 240/01/DUW IZBA :: DS-0440</div>	
BRANŻA: ARCHITEKTONICZNA		 <div>BUJNOWSKI ANDRZEJ ul. Boh. Getta 9/2 , 58-260 BIELAWA tel. 609 11 40 73 e-mail: andrzej.bujnowski@gmail.com</div>		TYTUŁ RYSUNKU : WIDOK PÓŁNOC I WIDOK POŁUDNIE	
ADRES: 57-220 ZIEBICE, UL. SPORTOWA 8, (DZ. NR 273/2 I 272, OBR. WSCHÓD)					
INWESTOR : GMINA ZIEBICE UL. PRZEMYSŁOWA 10 57-220 ZIEBICE		DATA : 14 marca 2025 r.			
		S K A L A : 1:100		NR RYSUNKU 11	