
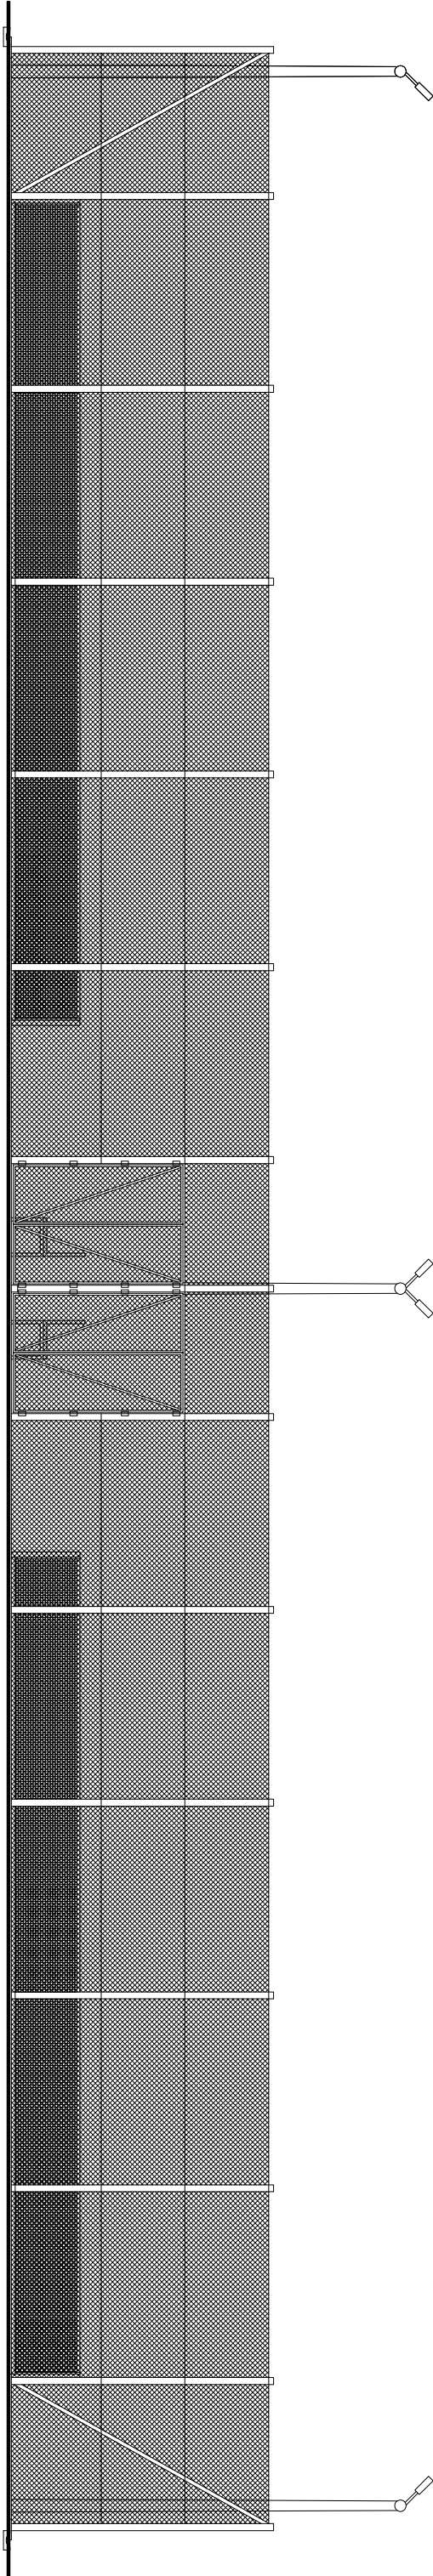


WIDOK – WSCHÓD

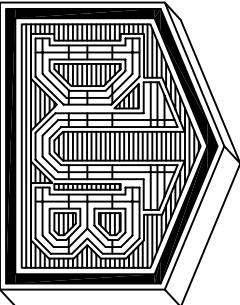

WIDOK – ZACHÓD

TEMAT: PROJEKT KORTU TENISOWEGO WRAZ INFRASTRUKTURĄ TOWARZYSZĄCĄ		<div>USŁUGI PROJEKTOWE W BUDOWNICTWIE</div> <div><div>BUJNOWSKI ANDRZEJ ul. Boh. Getta 9/2 , 58-260 BIELAWA tel. 609 11 40 73 e-mail: andrzej.bujnowski@gmail.com</div></div>	
BRANŻA: ARCHITEKTONICZNA	ADRES: 57-220 ZIEBICE, UL. SPORTOWA 8, (DZ. NR 273/2 I 272, OBR. WSCHÓD)		
INWESTOR : GMINA ZIEBICE UL. PRZEMYSŁOWA 10 57-220 ZIEBICE			
SPORZĄDZŁ: ARCHITEKTURA RAFAŁ MACIEJEWSKI NR UPRAWNIENI: 24001/UDW IZBA :: DS-0440		TYTUŁ RYSUNKU : WIDOK ZACHÓD I WIDOK WSCHÓD	NR RYSUNKU 10
DATA : 14 marca 2025 r.		SKALA : 1:100	