


Szafka Sterownicza

obudowa 400x600x220 mm IP 44

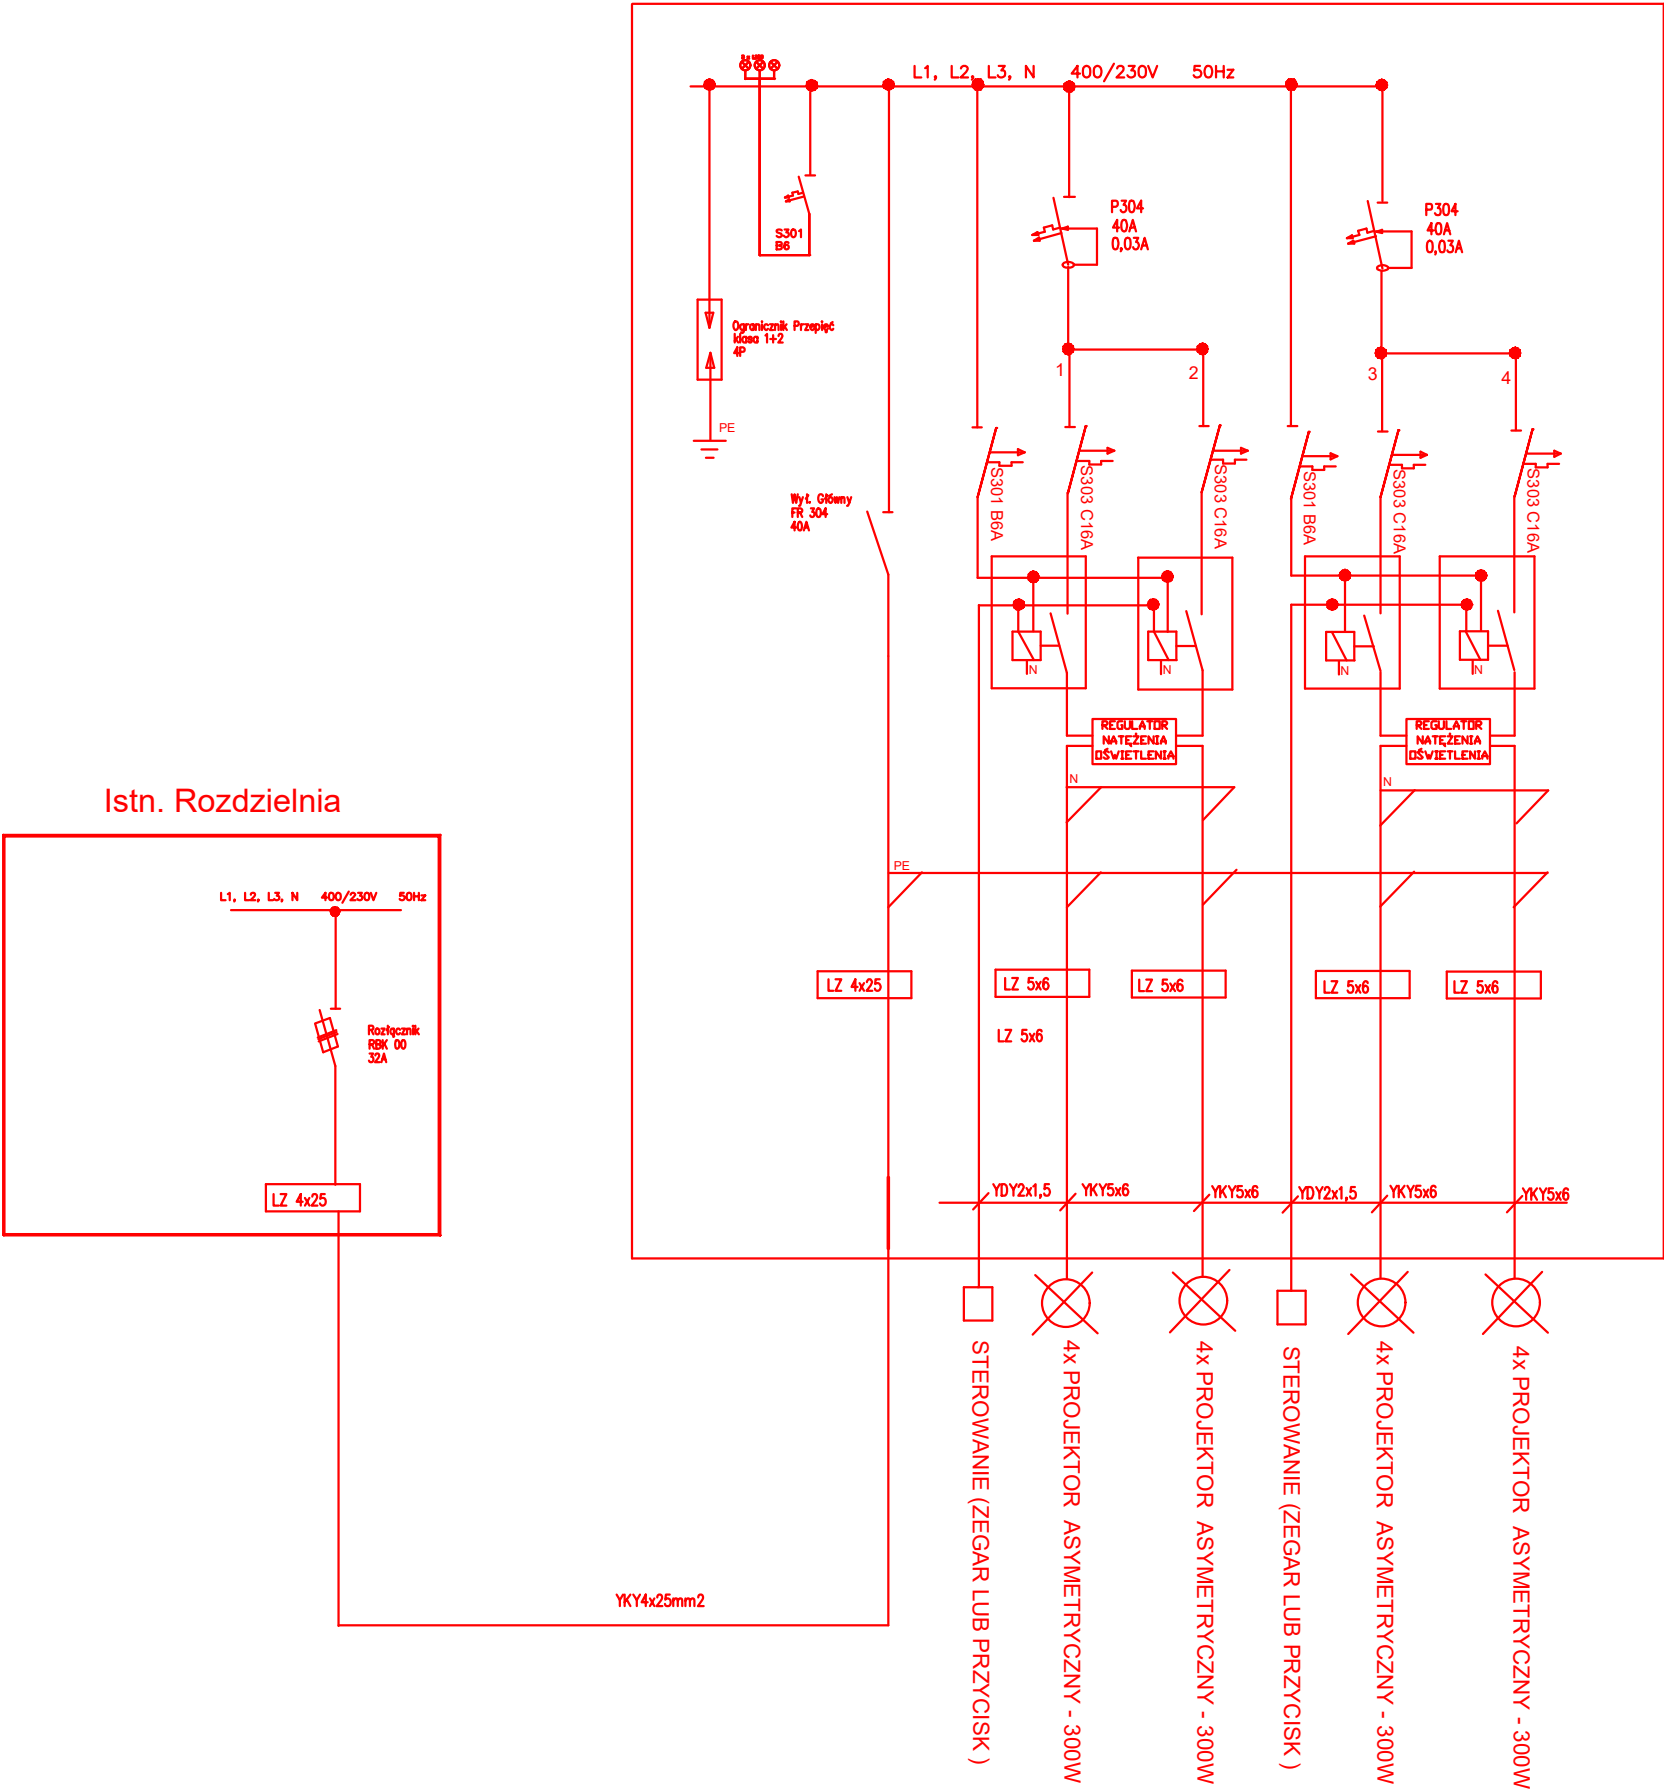

UKŁAD SIECIOWY TN-S
SAMOCZYNNNE WYŁĄCZENIE ZASILANIA

TEMAT: PROJEKT KORTU TENISOWEGO WRAZ Z INFRASTRUKTURĄ TOWARZYSZĄCĄ	
BRANŻA: ELEKTRYCZNA	
ADRES: 57-220 ZIĘBICE, UL. SPORTOWA 8 DZ. NR 273/2 OBR. WSCHÓD	
INWESTOR : GMINA ZIĘBICE UL. PRZEMYSŁOWA 10 58-220 ZIĘBICE	
USŁUGI PROJEKTOWE W BUDOWNICTWIE	
 BUJNOWSKI ANDRZEJ ul. Boh. Getta 9/2 , 58-260 BIELAWA tel. 609 11 40 73 e-mail: andrzej.bujnowski@gmail.com	
SPORZĄDZIŁ: INST. ELEKTRYCZNE MGR INŻ. PAWEŁ JANICKI NR UPRAWNIENÍ: DOŚ/0156/PWBE/21 IZBA :: DOŚ/IE/0089/21	
TYTUŁ RYSUNKU : SCHEMAT - SZAFKA STEROWNICZA	
DATA : 15 lutego 2025 r.	NR RYSUNKU 2E
SKALA : -----	