


# PROJEKTORY

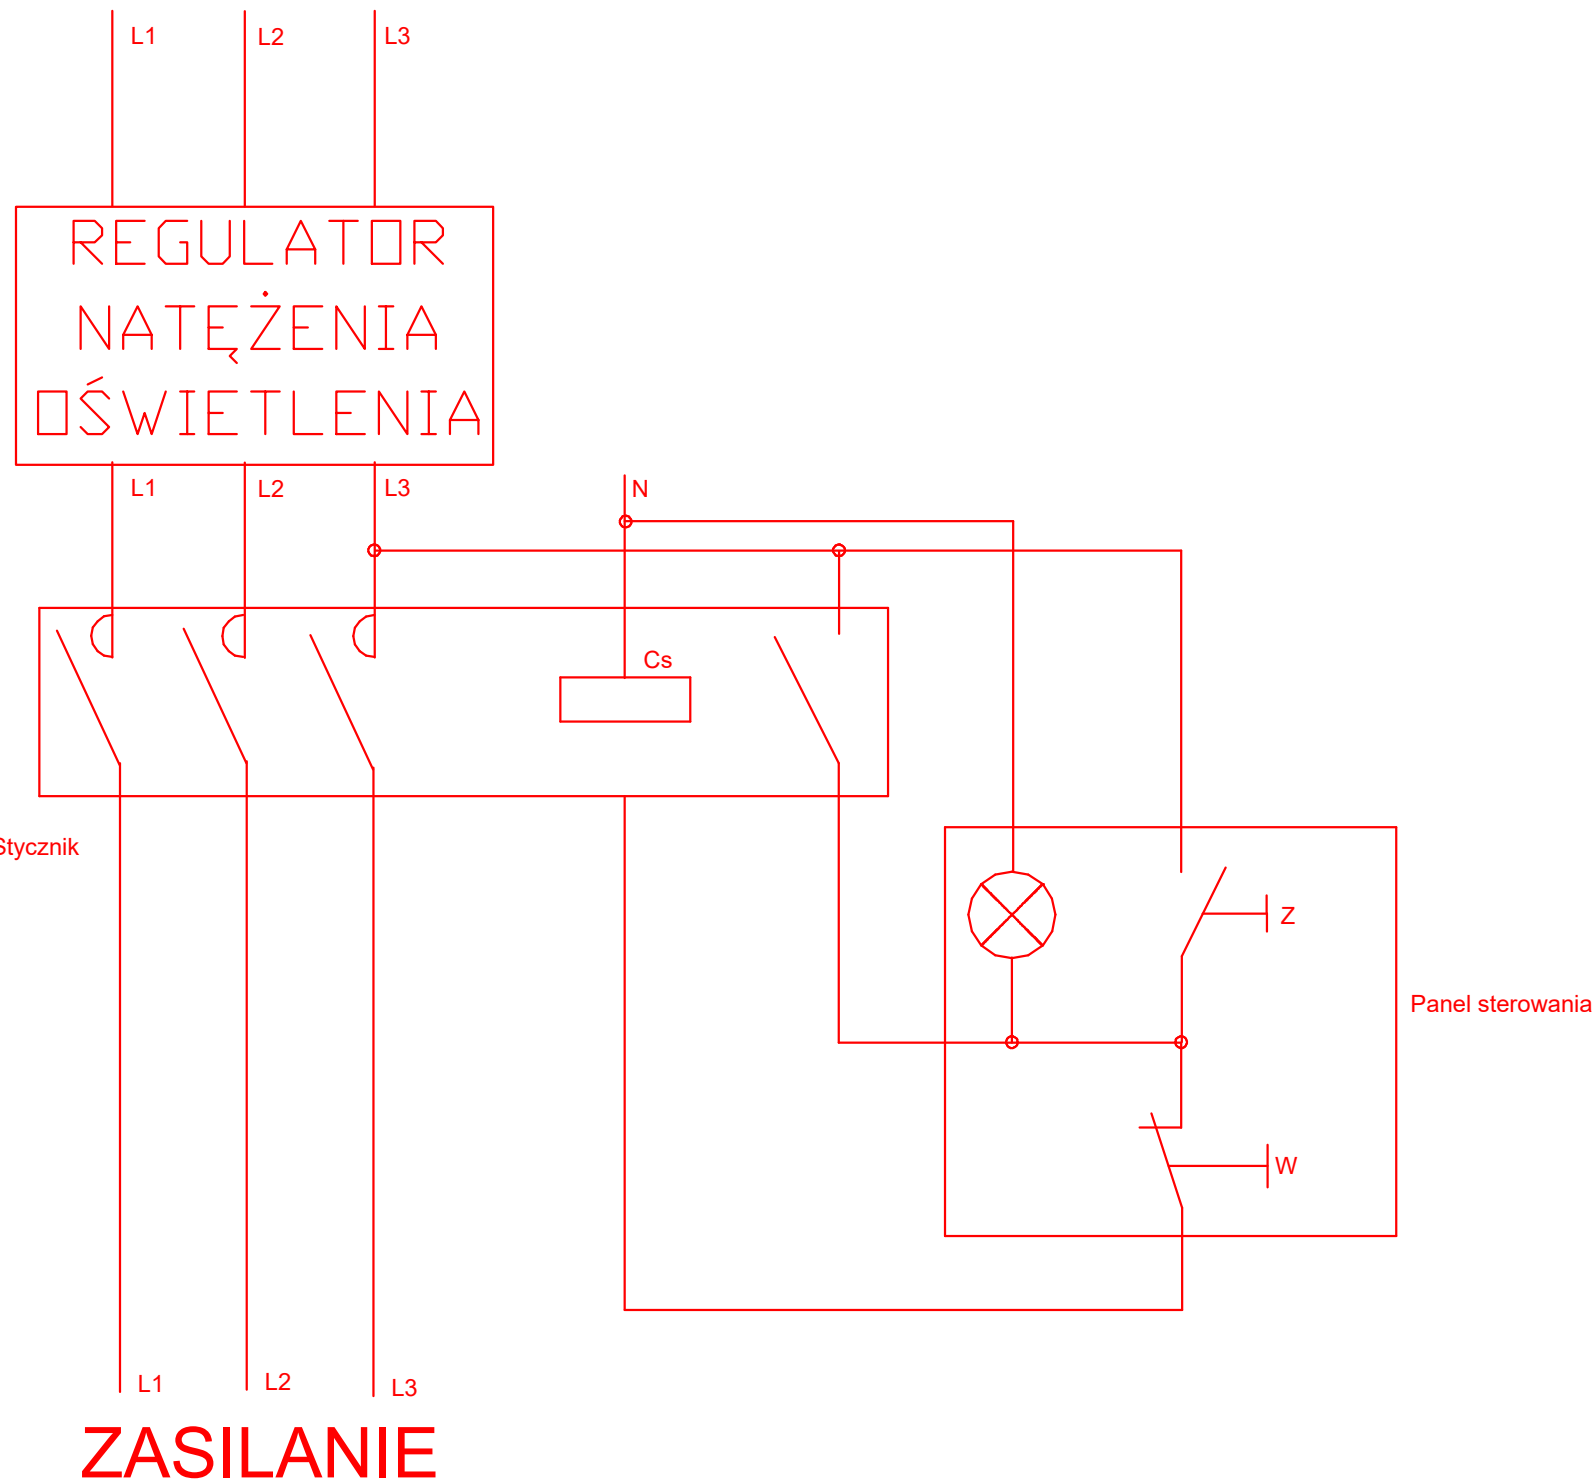


TEMAT:  
PROJEKT KORTU TENISOWEGO  
WRAZ Z INFRASTRUKTURĄ TOWARZYSZĄCĄ

BRANŻA:  
ELEKTRYCZNA

ADRES:  
57-220 ZIĘBICE, UL. SPORTOWA 8  
DZ. NR 273/2 OBR. WSCHÓD

INWESTOR :  
GMINA ZIĘBICE  
UL. PRZEMYSŁOWA 10  
58-220 ZIĘBICE

USŁUGI PROJEKTOWE W BUDOWNICTWIE

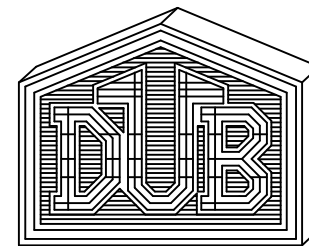

BUJNOWSKI ANDRZEJ  
ul. Boh. Getta 9/2 , 58-260 BIELAWA  
tel. 609 11 40 73  
e-mail: andrzej.bujnowski@gmail.com

SPORZĄDZIŁ:

INST. ELEKTRYCZNE  
MGR INŻ. PAWEŁ JANICKI  
NR UPRAWNIEŃ: DOŚ/0156/PWBE/21  
IZBA :: DOŚ/IE/0089/21

TYTUŁ RYSUNKU :

SCHEMAT STEROWANIA

DATA : 15 lutego 2025 r.

SKALA : -----

NR RYSUNKU

3E