


Profil wody

Podziałka 1:100/500

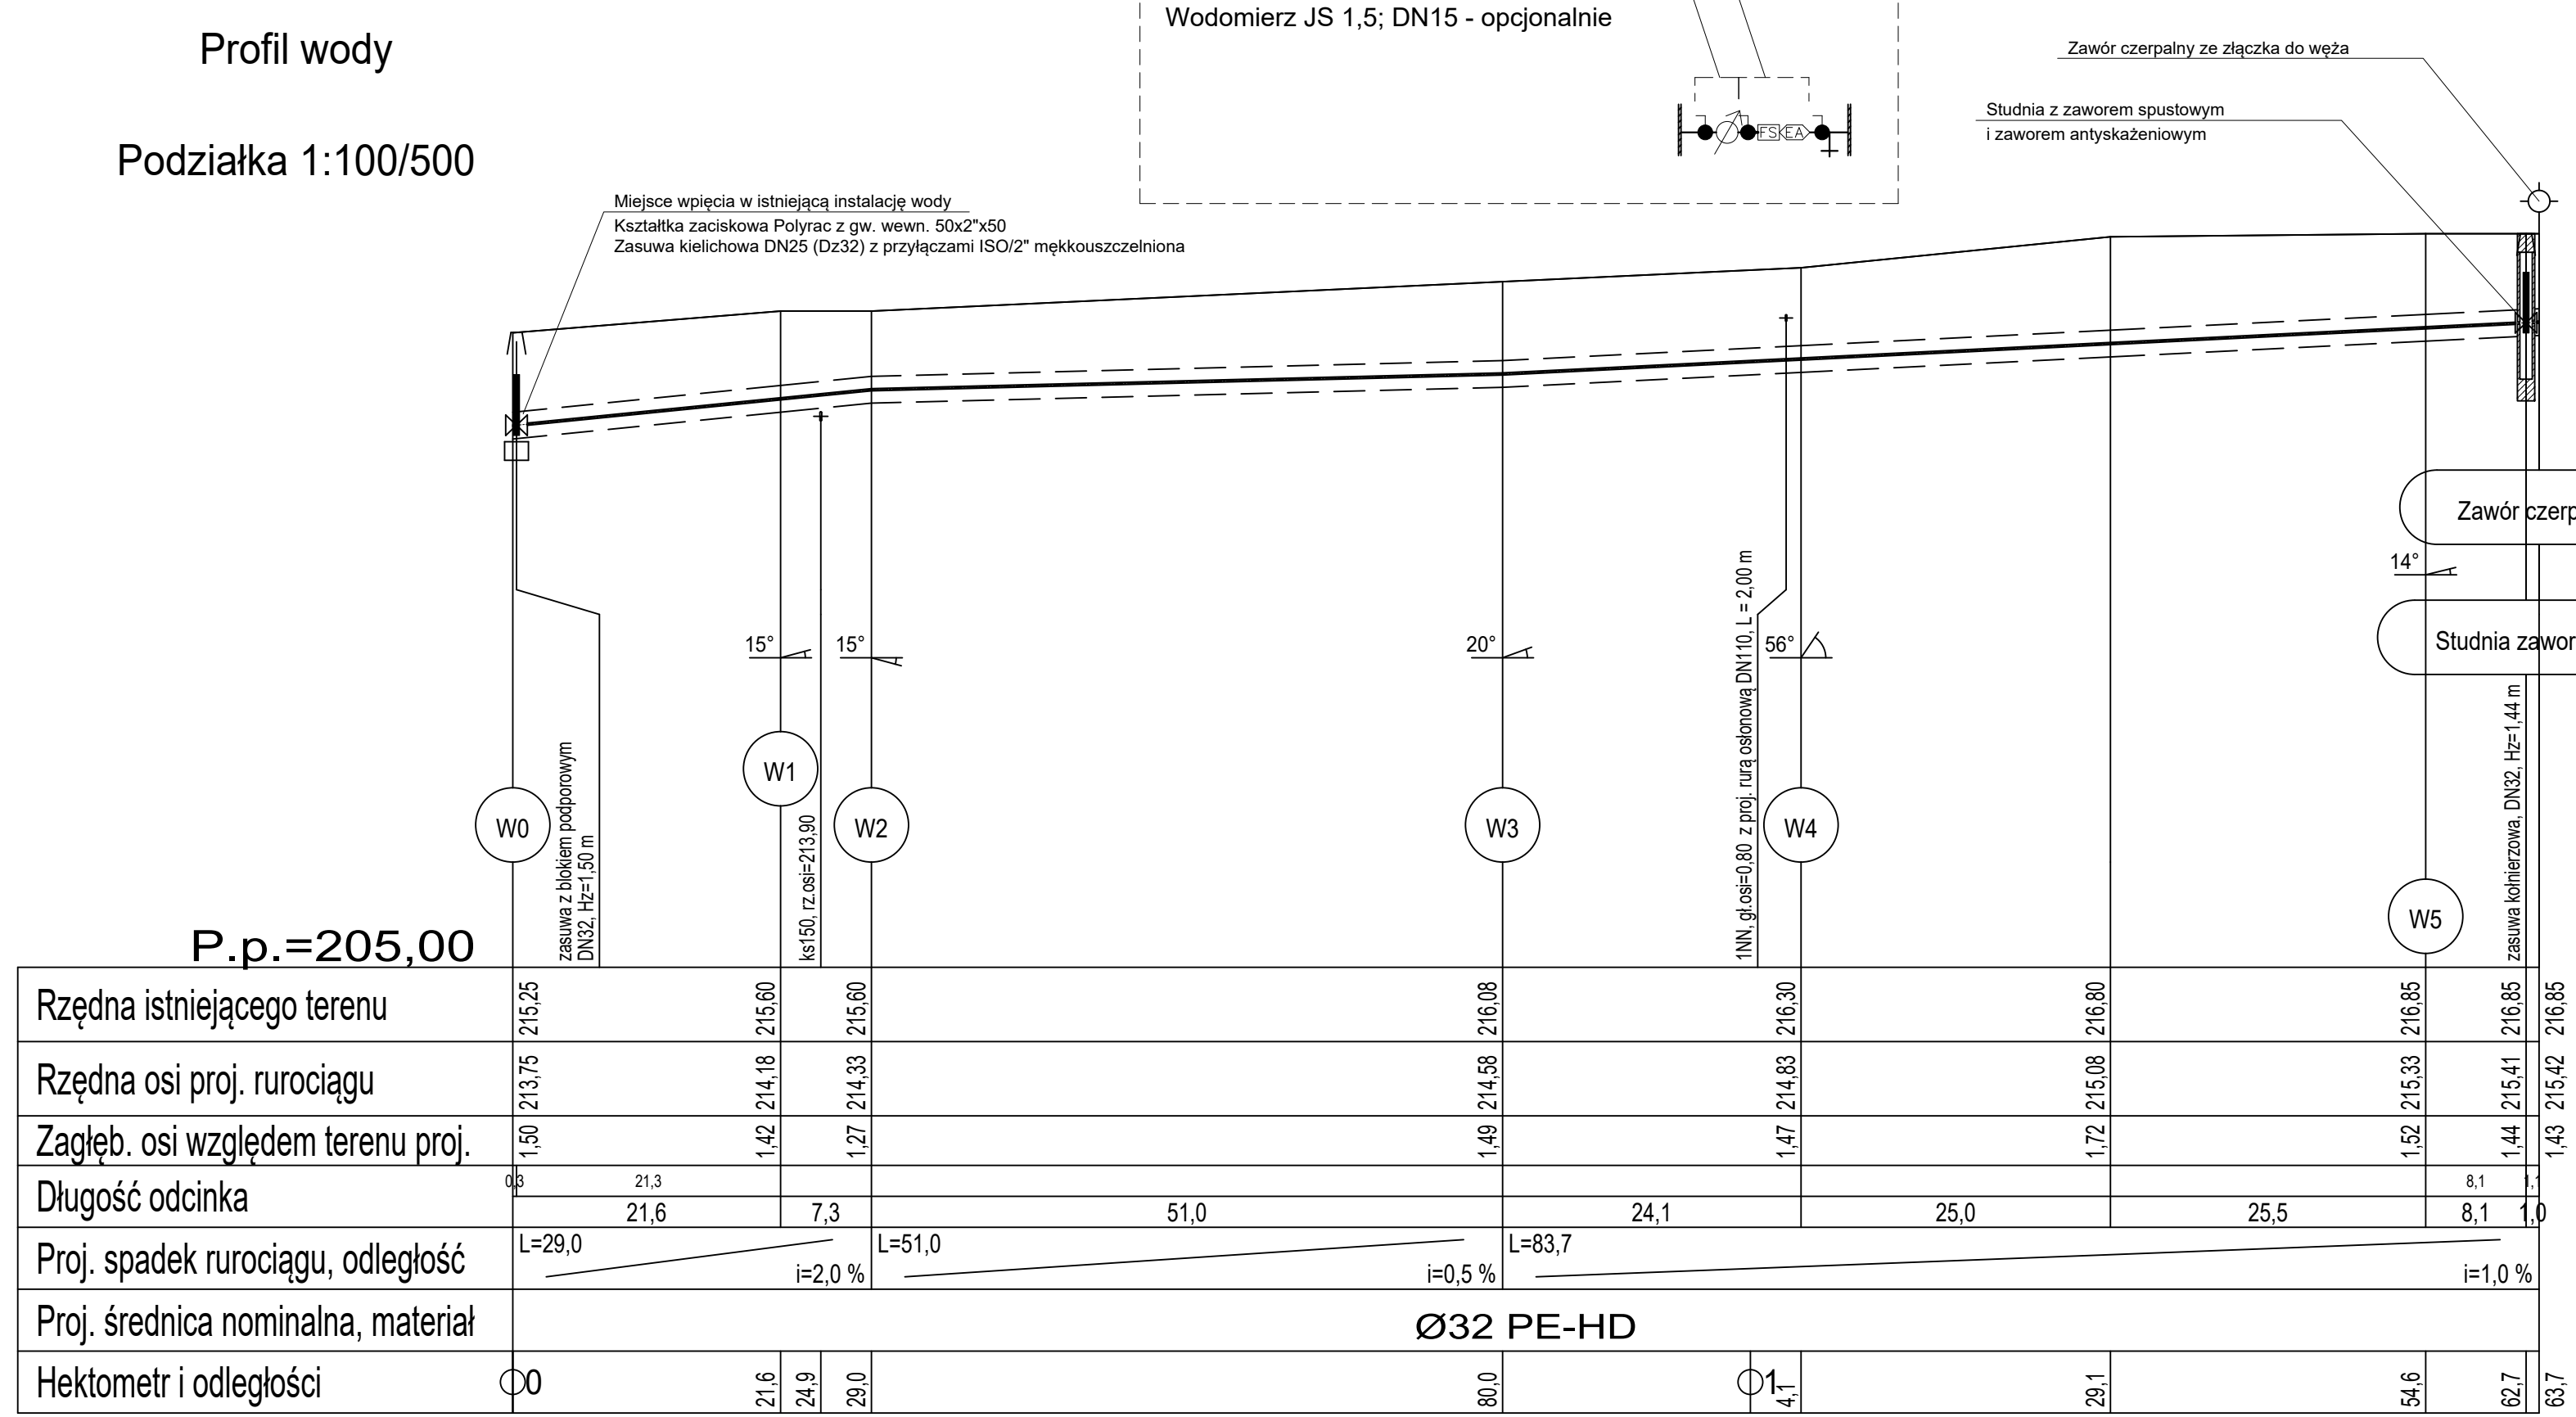

- LEGENDA:
- TEREN PROJEKTOWANY
 - ZASYPKA
 - RUROCIĄG
 - PODSYPKA
 - HEKTOMETR
 - INSTALACJA WODY

TEMAT:
PROJEKT KORTU TENISOWEGO WRAZ Z
INFRASTRUKTURA TOWARZYSZĄCĄ

BRANŻA:
instalacyjna w zakresie sieci, instalacji i urządzeń ciepłych wentylacyjnych, gazowych, wodociągowych i kanalizacyjnych

ADRES:
57-220 ZIĘBICE, UL. SPORTOWA 8
(DZ. NR 273/2 I 272, OBR. ZIĘBICE)

INWESTOR :
GMINA ZIĘBICE
UL. PRZEMYSŁOWA 10
57-220 ZIĘBICE

USŁUGI PROJEKTOWE W BUDOWNICTWIE



BUJNOWSKI ANDRZEJ
ul. Boh. Getta 9/2 , 58-260 BIELAWA
tel. 609 11 40 73
e-mail: andrzej.bujnowski@gmail.com

SPORZĄDZIŁ:

INST. SANITARNE
ANDRZEJ BOBIŃSKI
NR UPRAWNIENI: 256/DOŚ/08
IZBA: DOŚ/IS/0092/09

TYTUŁ RYSUNKU :
PROFIL PODŁUŻNY
INSTALACJI WODY

DATA : 1 GRUDNIA 2021 r.

NR RYSUNKU
S/2

SKALA : 1:100/500