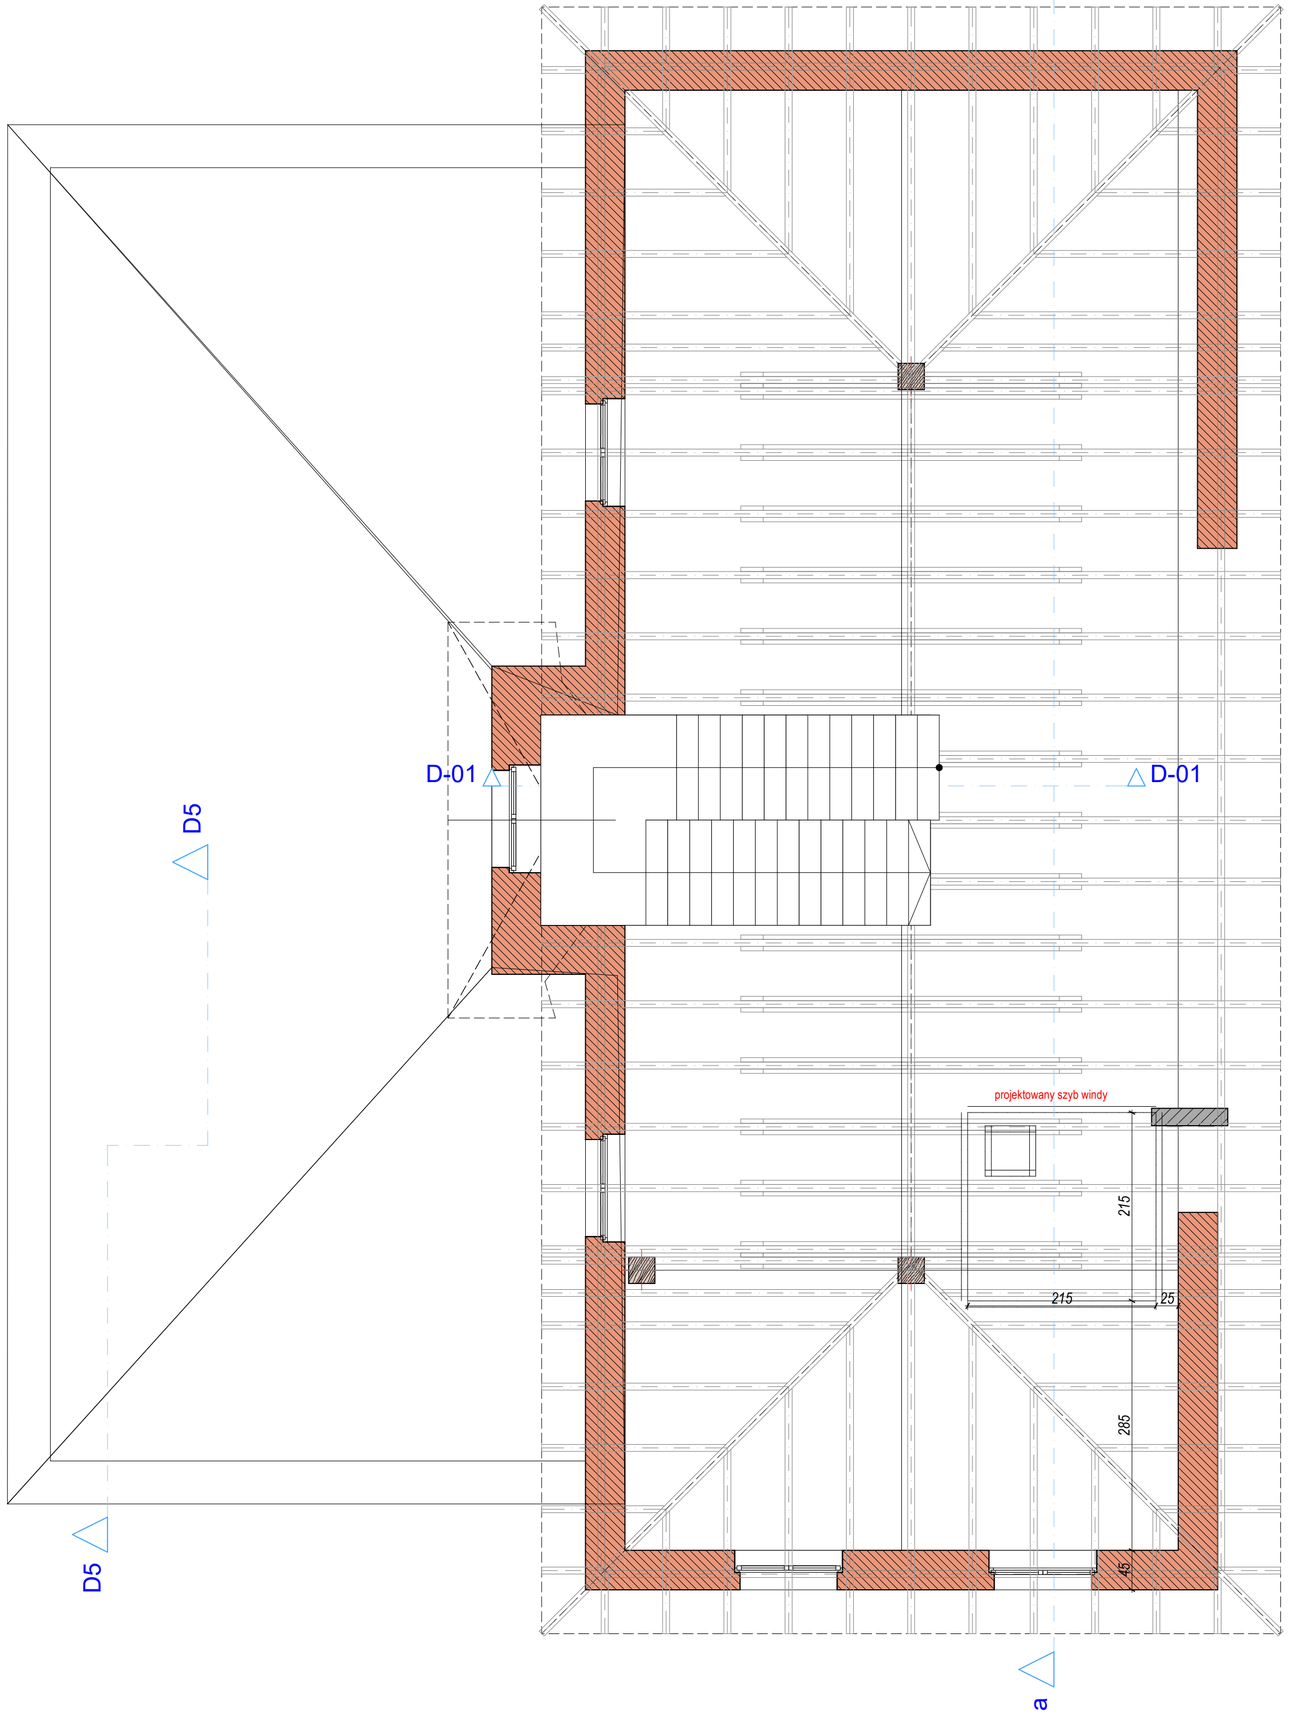

USŁUGI PROJEKTOWE mgr inż.arch. Krystyna Król ul.Pamięci Sybiraków 17/II 47-200 Kędzierzyn-Koźle NIP 749 12 88 349 tel/fax +48 77 481 00 34 gsm. +48 603 604 628	RYSUNEK CHRONIONY PRAWAMI AUTORSKIMI
	Adaptacja pomieszczeń na potrzeby związane z rozwiązywaniem problemów alkoholowych oraz integrację osób uzależnionych oraz budowa windy w budynku Urzędu Miasta Głubczyce
inwestor : **Gmian Głubcyce** **ul. Niepodległosci 14** **48-100 Głubczyce**	**projekt budowlany -architektura**
lokalizacja : działka nr 285/6 obręb Głubczyce j.e. Głubczyce	rzut poddasza
	SKALA -50 / NR RYS. A-4
autor architektura: mgr inż. arch. Krystyna Król	uprawnienia budowlane w specjalności architektonicznej do projektowania i kierowania robotami budowlanymi bez ograniczeń **01/OPOKK/2015** / podpis
sprawdzający architektura: mgr inż. arch. Rafał Skoumal	uprawnienia budowlane w specjalności architektonicznej do projektowania i kierowania robotami budowlanymi bez ograniczeń **03/OPOKK/2008** / podpis
data opracowania	**25.11.2024** / str.nr