




Wykonać 1x

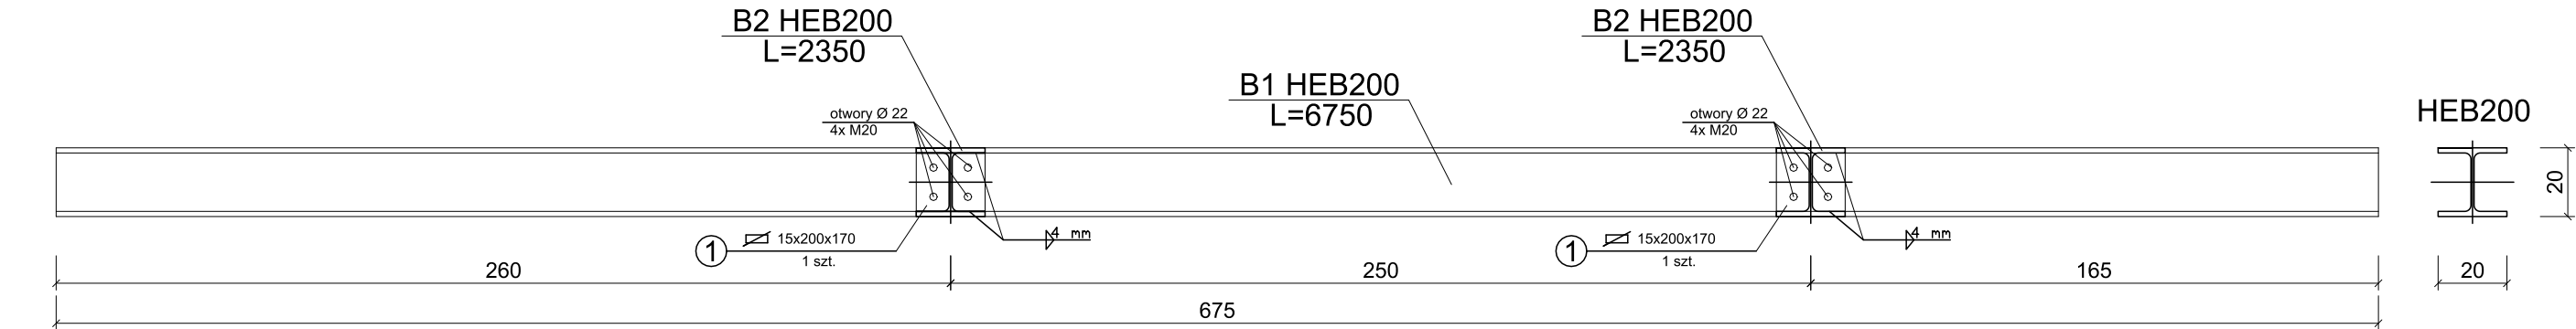


Wykonać 1x

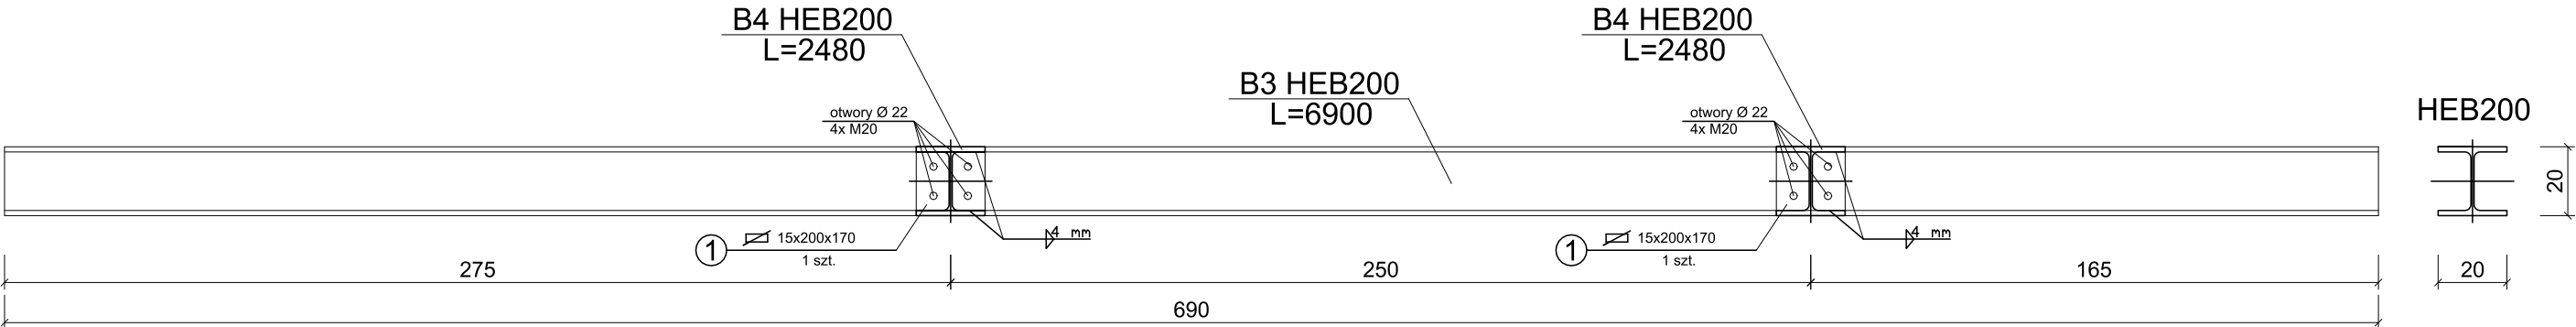

Wykonać 2x

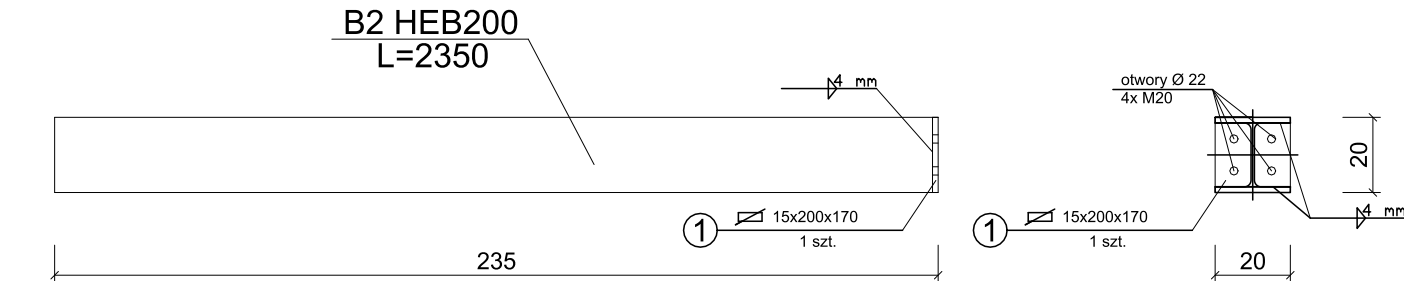

Wykonać 2x

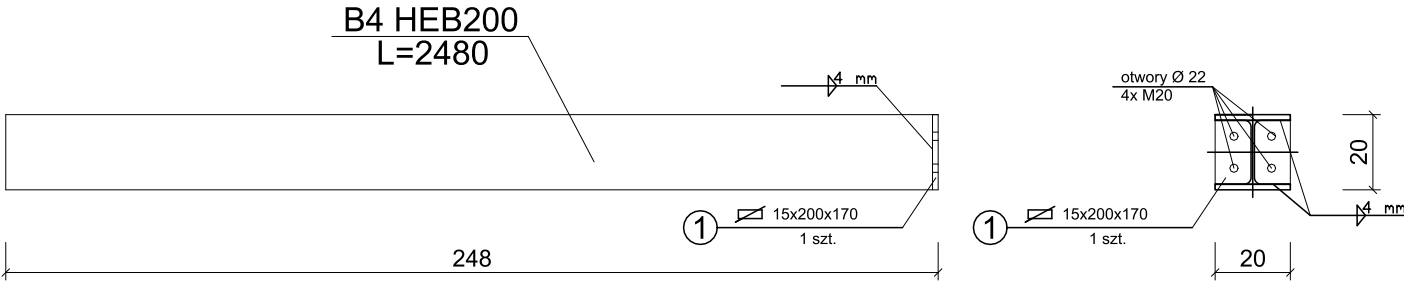

STAŁ DŹWIGARÓW S235
POMOCNICZE S235
ŚRUBY MONTAŻOWE kl. 8.8

JEDNOSTKA PROJEKTOWA:		Usługi projektowe i nadzór budowlany TS PROJEKT mgr inż. Tomasz Strzałka ul. Parkowa 2A, 47-208 Długomiłowice Tel. 721 227 173 tsprojekt.upinb@gmail.com NIP: 749 195 83 76 REGON: 369940042	
NAZWA OBIEKTU BUDOWLANEGO:		Przebudowa pomieszczeń na potrzeby związane z rozwiązywaniem problemów alkoholowych oraz integracji osób uzależnionych, budowa windy w budynku Urzędu Miejskiego w Głubczycach	
INWESTOR:		Gmina Głubczyce Ul. Niepodległości 14 48-100 Głubczyce	
ADRES INWESTYCJI:		Ul. Niepodległości 14 48-100 Głubczyce	
TEMAT RYSUNKU:	SKALA:	NR RYSUNKU:	Konstrukcja
Elementy konstrukcji stalowej	1:20	K-10	
AUTOR:	NR UPRAWNIEN:	PODPIS:	
mgr inż. Tomasz Strzałka	OPL/1437/PWBKb/17 Spec. konstrukcyjno-budowlana		
AUTOR:	NR UPRAWNIEN:	PODPIS:	
mgr inż. Adam Gugała	OPL/1509/PWBKb/18 Spec. konstrukcyjno-budowlana		
RYSUNEK CHRONIONY PRAWAMI AUTORSKIMI NR LICENCJI: 180421AA50432H	STADIUM:	DATA:	
	Projekt techniczny	06.12.2024 r.	