
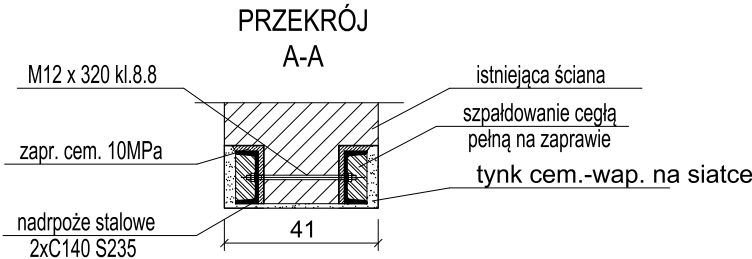


Nadproże N1
skala 1:20

NADPROŻE N1
skala 1:20
Wykonać 1x

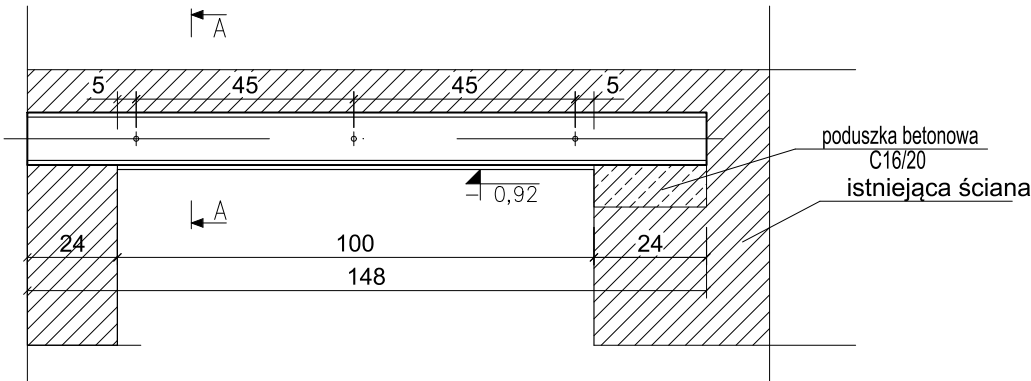

STAL C140 S235
POMOCNICZE S235
ŚRUBY MONTAŻOWE kl. 8.8

JEDNOSTKA PROJEKTOWA:

TS PROJEKT

Usługi projektowe i nadzór budowlany
TS PROJEKT mgr inż. Tomasz Strzałka
ul. Parkowa 2A, 47-208 Długomiłowice
Tel. 721 227 173 tsprojekt.upinb@gmail.com
NIP: 749 195 83 76 REGON: 369940042

NAZWA OBIEKTU BUDOWLANEGO:

Przebudowa pomieszczeń na potrzeby związane z rozwiązywaniem problemów alkoholowych oraz integracji osób uzależnionych, budowa windy w budynku Urzędu Miejskiego w Głubczycach

INWESTOR:

Gmina Głubczyce
Ul. Niepodległości 14
48-100 Głubczyce

ADRES INWESTYCJI:

Ul. Niepodległości 14
48-100 Głubczyce

TEMAT RYSUNKU:

Nadproże N1

SKALA:

1:20

NR RYSUNKU:

K-11

Konstrukcja

AUTOR:

mgr inż. Tomasz Strzałka

NR UPRAWNIENI:

OPL/1437/PWBKb/17

PODPIS:

AUTOR:

mgr inż. Adam Gugała

NR UPRAWNIENI:

OPL/1509/PWBKb/18

PODPIS:

RYSEK CHRONIONY PRAWAMI AUTORSKIMI
NR LICENCJI: 180421AA50432H

STADIUM:

Projekt techniczny

DATA:

06.12.2024 r.