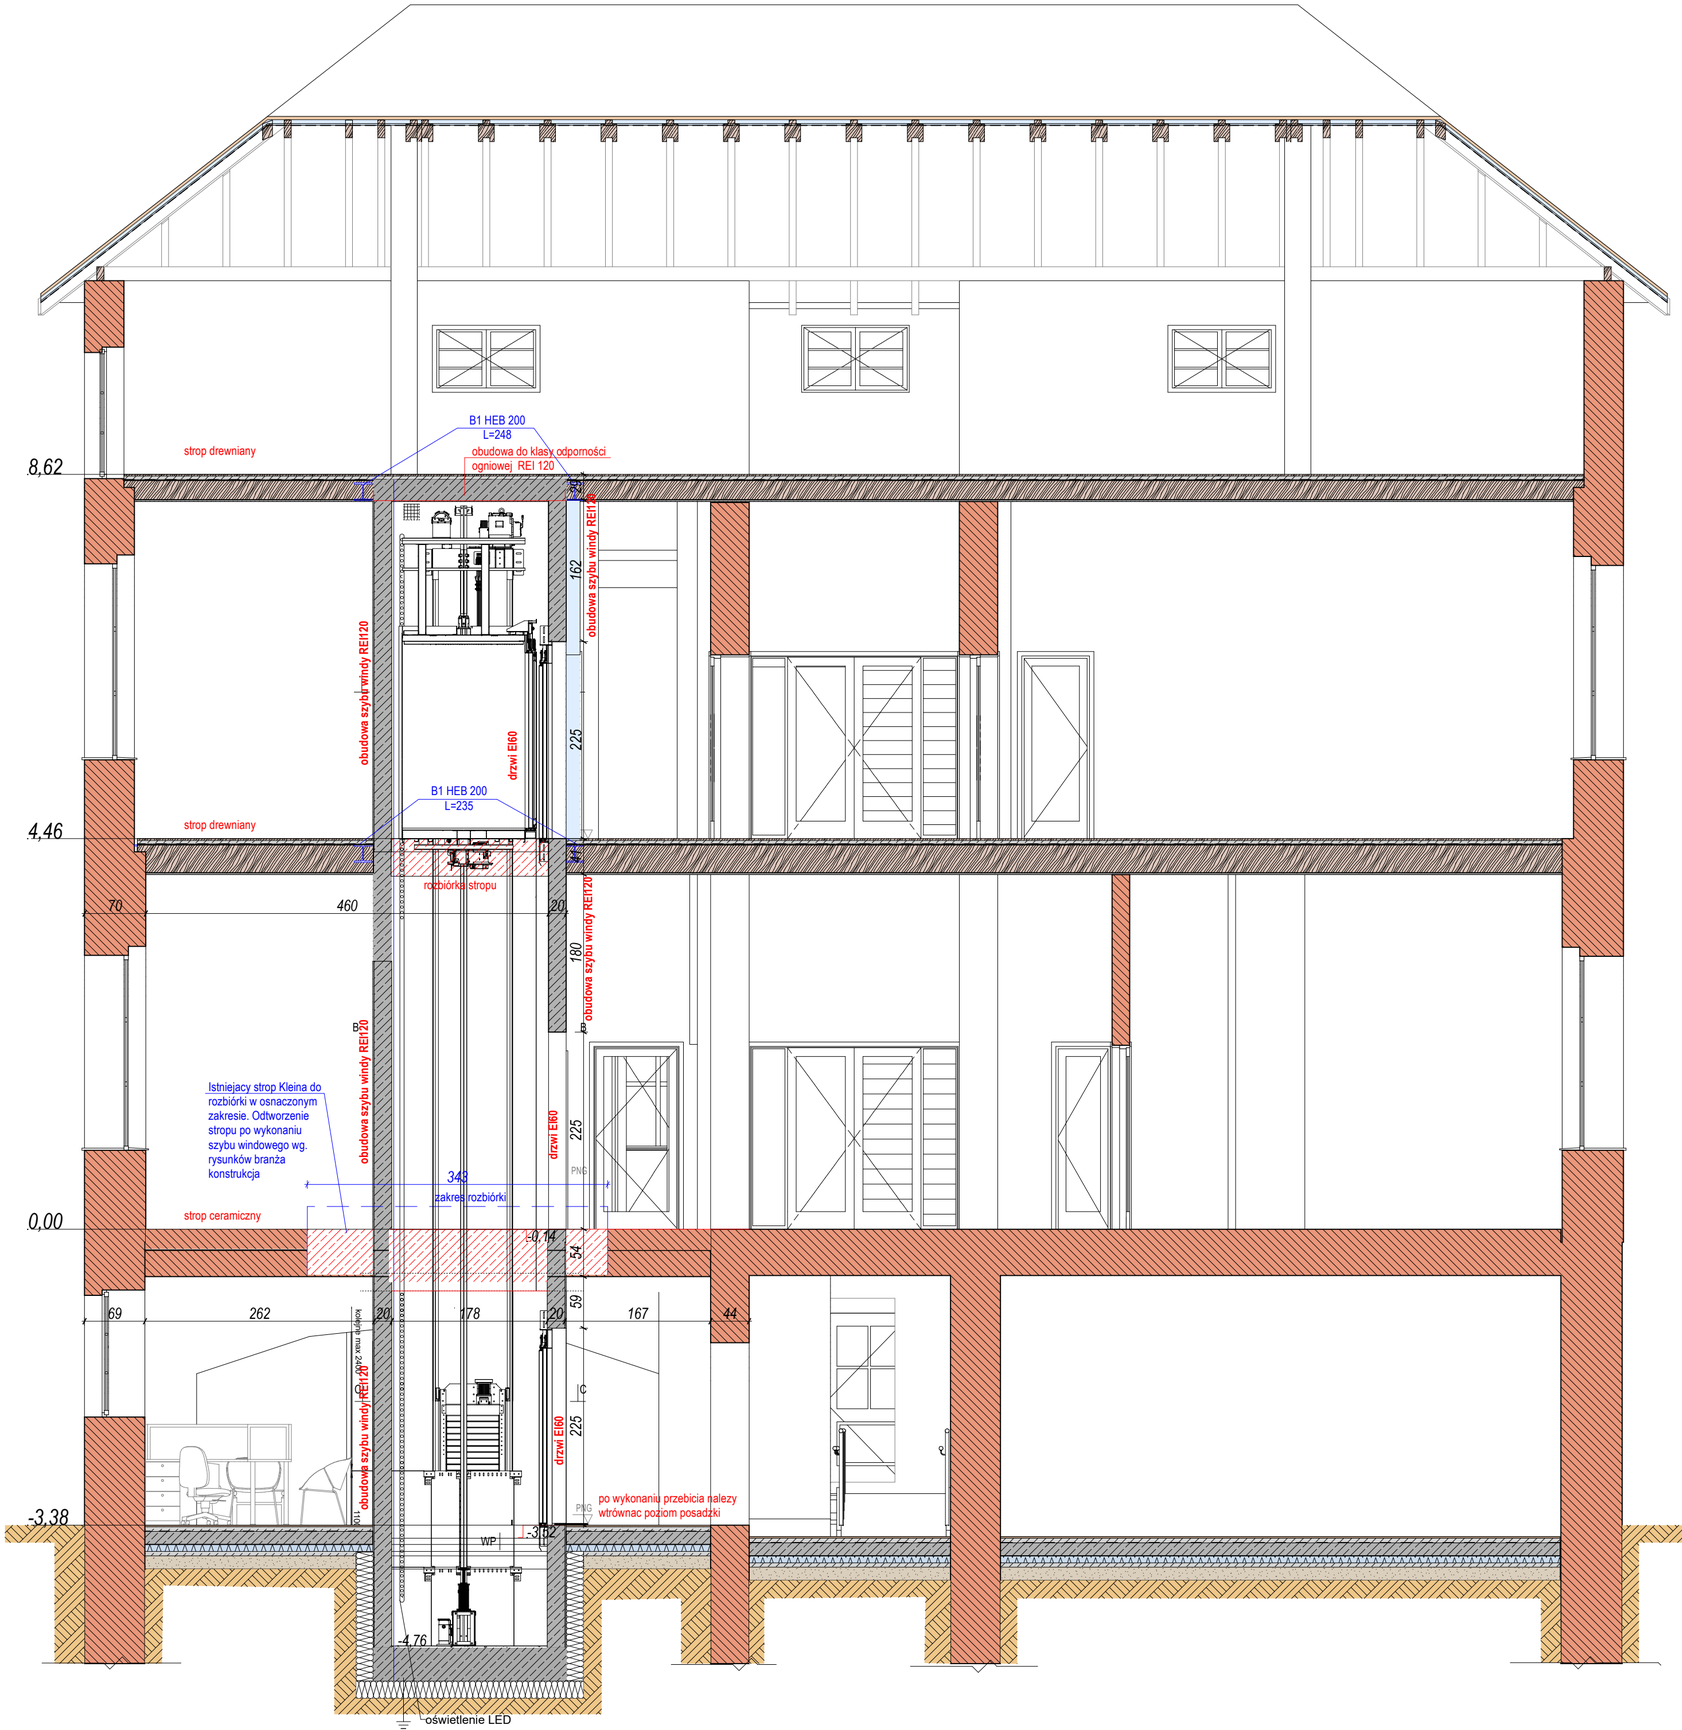

USŁUGI PROJEKTOWE mgr inż.arch. Krystyna Król ul.Pamięci Sybiraków 17/II 47-200 Kędzierzyn-Koźle NIP 749 12 68 349 tel/fax +48 77 481 00 34 gsm. +48 603 604 628	RYSUNEK CHRONIONY PRAWAMI AUTORSKIMI
	Adaptacja pomieszczeń na potrzeby związane z rozwiązywaniem problemów alkoholowych oraz integrację osób uzależnionych oraz budowa windy w budynku Urzędu Miasta Głubczyce
inwestor : **Gmina Głubczyce** **ul. Niepodległosci 14** **48-100 Głubczyce**	**projekt techniczny -architektura**
lokalizacja : działka nr 285/6 obręb Głubczyce j.e. Głubczyce	przekrój a-a
	SKALA -50 / NR RYS. A-5
autor architektura: mgr inż. arch. Krystyna Król	uprawnienia budowlane w specjalności architektonicznej do projektowania i kierowania robotami budowlanymi bez ograniczeń **01/OPOKK/2015** podpis
sprawdzający architektura: mgr inż. arch. Rafał Skoumal	uprawnienia budowlane w specjalności architektonicznej do projektowania i kierowania robotami budowlanymi bez ograniczeń **03/OPOKK/2008** podpis
data opracowania	**25.11.2024** str.nr