

Niniejsza decyzja jest ostateczna

z dniem 13.09.2021r.

BURMISTRZ WIELUNIA

podpis

Wieluń, dnia 13.09.2021 r.

IR. 7230.1.73.2021

DECYZJA

Na podstawie art. 39 ust. 3 i ust. 3a ustawy z dnia 21 marca 1985 r. o drogach publicznych (tekst jednolity Dz. U. z 2021 r. poz. 1376 z późn.zm) a także art. 104 ustawy z dnia 14 czerwca 1960 r. Kodeks postępowania administracyjnego (tekst jednolity Dz. U. z 2021 r. poz. 735) po rozpatrzeniu wniosku **Pana Adama Morawiaka z siedzibą ul. Św. Barbary 26, 98-300 Wieluń działającego na podstawie pełnomocnictwa inwestora Gminy Wieluń z siedzibą pl. Kazimierza Wielkiego 1, 98-300 Wieluń** w sprawie uzgodnienia lokalizacji linii kablowej oświetlenia w pasie drogowym drogi gminnej działka nr ewid. 222/5, 224/5 obręb 15, m. Wieluń, ul. Porzeczkowa gm. Wieluń na potrzeby projektowanego parkingu na działkach nr 224/6, 128/8, 129/9 obręb 15, m. Wieluń.

Zezwalam

Na lokalizację w pasie drogowym urządzeń infrastruktury technicznej nie związanych z potrzebami zarządzania drogami tj. linii kablowej oświetlenia zgodnie z załączonym planem zagospodarowania oraz udzielam prawa do dysponowania gruntem pasa drogowego działki nr ewid. 222/5, 224/5 obręb 15, m. Wieluń, gm. Wieluń do prowadzenia robót związanych z wykonaniem ww. prac z zachowaniem następujących warunków:

1. Urządzenia w pasie drogowym umieścić na takiej głębokości, aby nie zmniejszać stateczności i nośności podłoża oraz nie naruszać urządzeń odwadniających i innych podziemnych urządzeń pasa drogowego. Urządzenia powinny być usytuowane w taki sposób, aby nie ograniczały przebudowy lub remontu drogi.
2. Realizację powyższego przedsięwzięcia należy uzgodnić z gestorami innych sieci pod kątem wystąpienia ewentualnych kolizji.
3. W przypadku przebudowy drogi i wystąpienia kolizji z wbudowanymi urządzeniami, właściciel urządzenia zobowiązuje się do jego przełożenia na własny koszt.
4. Wykopy otwarte wykonane w pasie drogowym zasypywać warstwami i zagęścić do uzyskania wskaźnika zagęszczenia gruntu wynoszącym minimum 0,97. W przypadku wystąpienia gruntów trudnych do zagęszczenia, wykop należy zasypać materiałem dowiezionym i możliwym do zagęszczenia.
5. Wyniki z badań wskaźnika zagęszczenia gruntu oraz 1 egz. inwentaryzacji geodezyjnej dołączyć do dokumentów odbiorowych robót drogowych.
6. Wykonać badanie wskaźnika zagęszczenia gruntu po wykopach oraz inwentaryzację wykonanych robót przez uprawnionego geodetę.
7. Teren zajmowany pod inwestycję należy doprowadzić do poprzedniego stanu.
8. Inwestor uzyska zezwolenie na zajęcie pasa drogowego i wykonywanie robót określonych w niniejszej decyzji w Wydziale Inwestycji i Rozwoju Urzędu Miejskiego w Wieluniu. Do wniosku o zezwolenie na zajęcie pasa drogowego należy dołączyć uzgodniony projekt organizacji ruchu na czas robót.
9. Wszelkie zmiany i odstępstwa od projektu budowlanego będącego podstawą wydania niniejszej decyzji należy ponownie uzgodnić w Urzędzie Miejskim w Wieluniu.
10. Przebudowa lub modernizacja elementów pasa drogowego objętego niniejszą decyzją wymaga zgody zarządcy drogi.

URZĄD MIEJSKI W WIELUNIU

98-300 Wieluń, pl. Kazimierza Wielkiego 1, tel. (+48) 43 8860234, fax. (+48) 43 8860260, ePUAP: /um_wielun/skrytka, www.wielun.pl, e-mail: sekretariat@um.wielun.pl
Administratorem danych osobowych jest Burmistrz Wielunia. Dane przetwarzane są w celu realizacji czynności urzędowych.
Więcej informacji znajduje się na stronie www.bip.um.wielun.pl w zakładce ochrona danych osobowych.

Uzasadnienie

Wnioskodawca złożył wniosek o uzgodnienie planu zagospodarowania, w którym przedstawił lokalizację linii kablowej oświetlenia w pasie drogowym drogi gminnej działka nr ewid. 222/5, 224/5 obręb 15, m. Wieluń, ul. Porzeczkowa gm. Wieluń na potrzeby projektowanego parkingu na działkach nr 224/6, 128/8, 129/9 obręb 15, m. Wieluń.

Uznając za konieczne takie usytuowanie projektowanych urządzeń zgodnie z art. 39 ust. 3 ustawy o drogach publicznych postanowiono jak wyżej.

Zgoda wyrażona w niniejszej decyzji nie jest równoznaczna z zezwoleniem na prowadzenie robót w pasie drogowym, o które inwestor powinien wystąpić do zarządcy drogi, zgodnie z art. 40 ust. 2 ustawy o drogach publicznych.

Pouczenie

1. Od decyzji niniejszej służy odwołanie do Samorządowego Kolegium Odwoławczego w Sieradzu za pośrednictwem Burmistrza Wielunia w terminie 14 dni od daty otrzymania decyzji.


2. Stronie służy prawo do zrzeczenia się odwołania od niniejszej decyzji zgodnie z art. 127a ustawy Kodeks postępowania administracyjnego (tekst jednolity Dz. U. z 2021 r. poz. 735). W przypadku zrzeczenia się odwołania przez wszystkie strony decyzji nadaje się przymiot ostateczności i prawomocności z dniem doręczenia oświadczenia o zrzeczeniu się odwołania przez ostatnią ze stron. Następstwami prawnymi nadania decyzji przymiotu ostateczności i prawomocności jest wyłączenie zaskarżalności oraz dopuszczalność nie tylko dobrowolnego, lecz także przymusowego, w trybie egzekucji administracyjnej wykonania obowiązku nałożonego decyzją.

3. Zgodnie z art. 39 ust. 3a ustawy z dnia 21 marca 1985 r. o drogach publicznych (tekst jednolity Dz. U. z 2021 r. poz. 1376 z późn.zm.) inwestor zobowiązany jest przed rozpoczęciem robót budowlanych do uzyskania pozwolenia na budowę lub zgłoszenia budowy albo wykonania robót budowlanych z zastrzeżeniem art. 29a ustawy z dnia 7 lipca 1994 r. Prawo Budowlane.

Otrzymują:

1. Gmina Wieluń
Pl. Kazimierza Wielkiego 1, 98-300 Wieluń
reprezentowana przez pełnomocnika
Adama Morawiaka
ul. Św. Barbary 26 , 98-300 Wieluń
2. a/a

z up. BURMISTRZA
Marcin Pres
Załącznik
Wydziału Inwestycji i Rozwoju

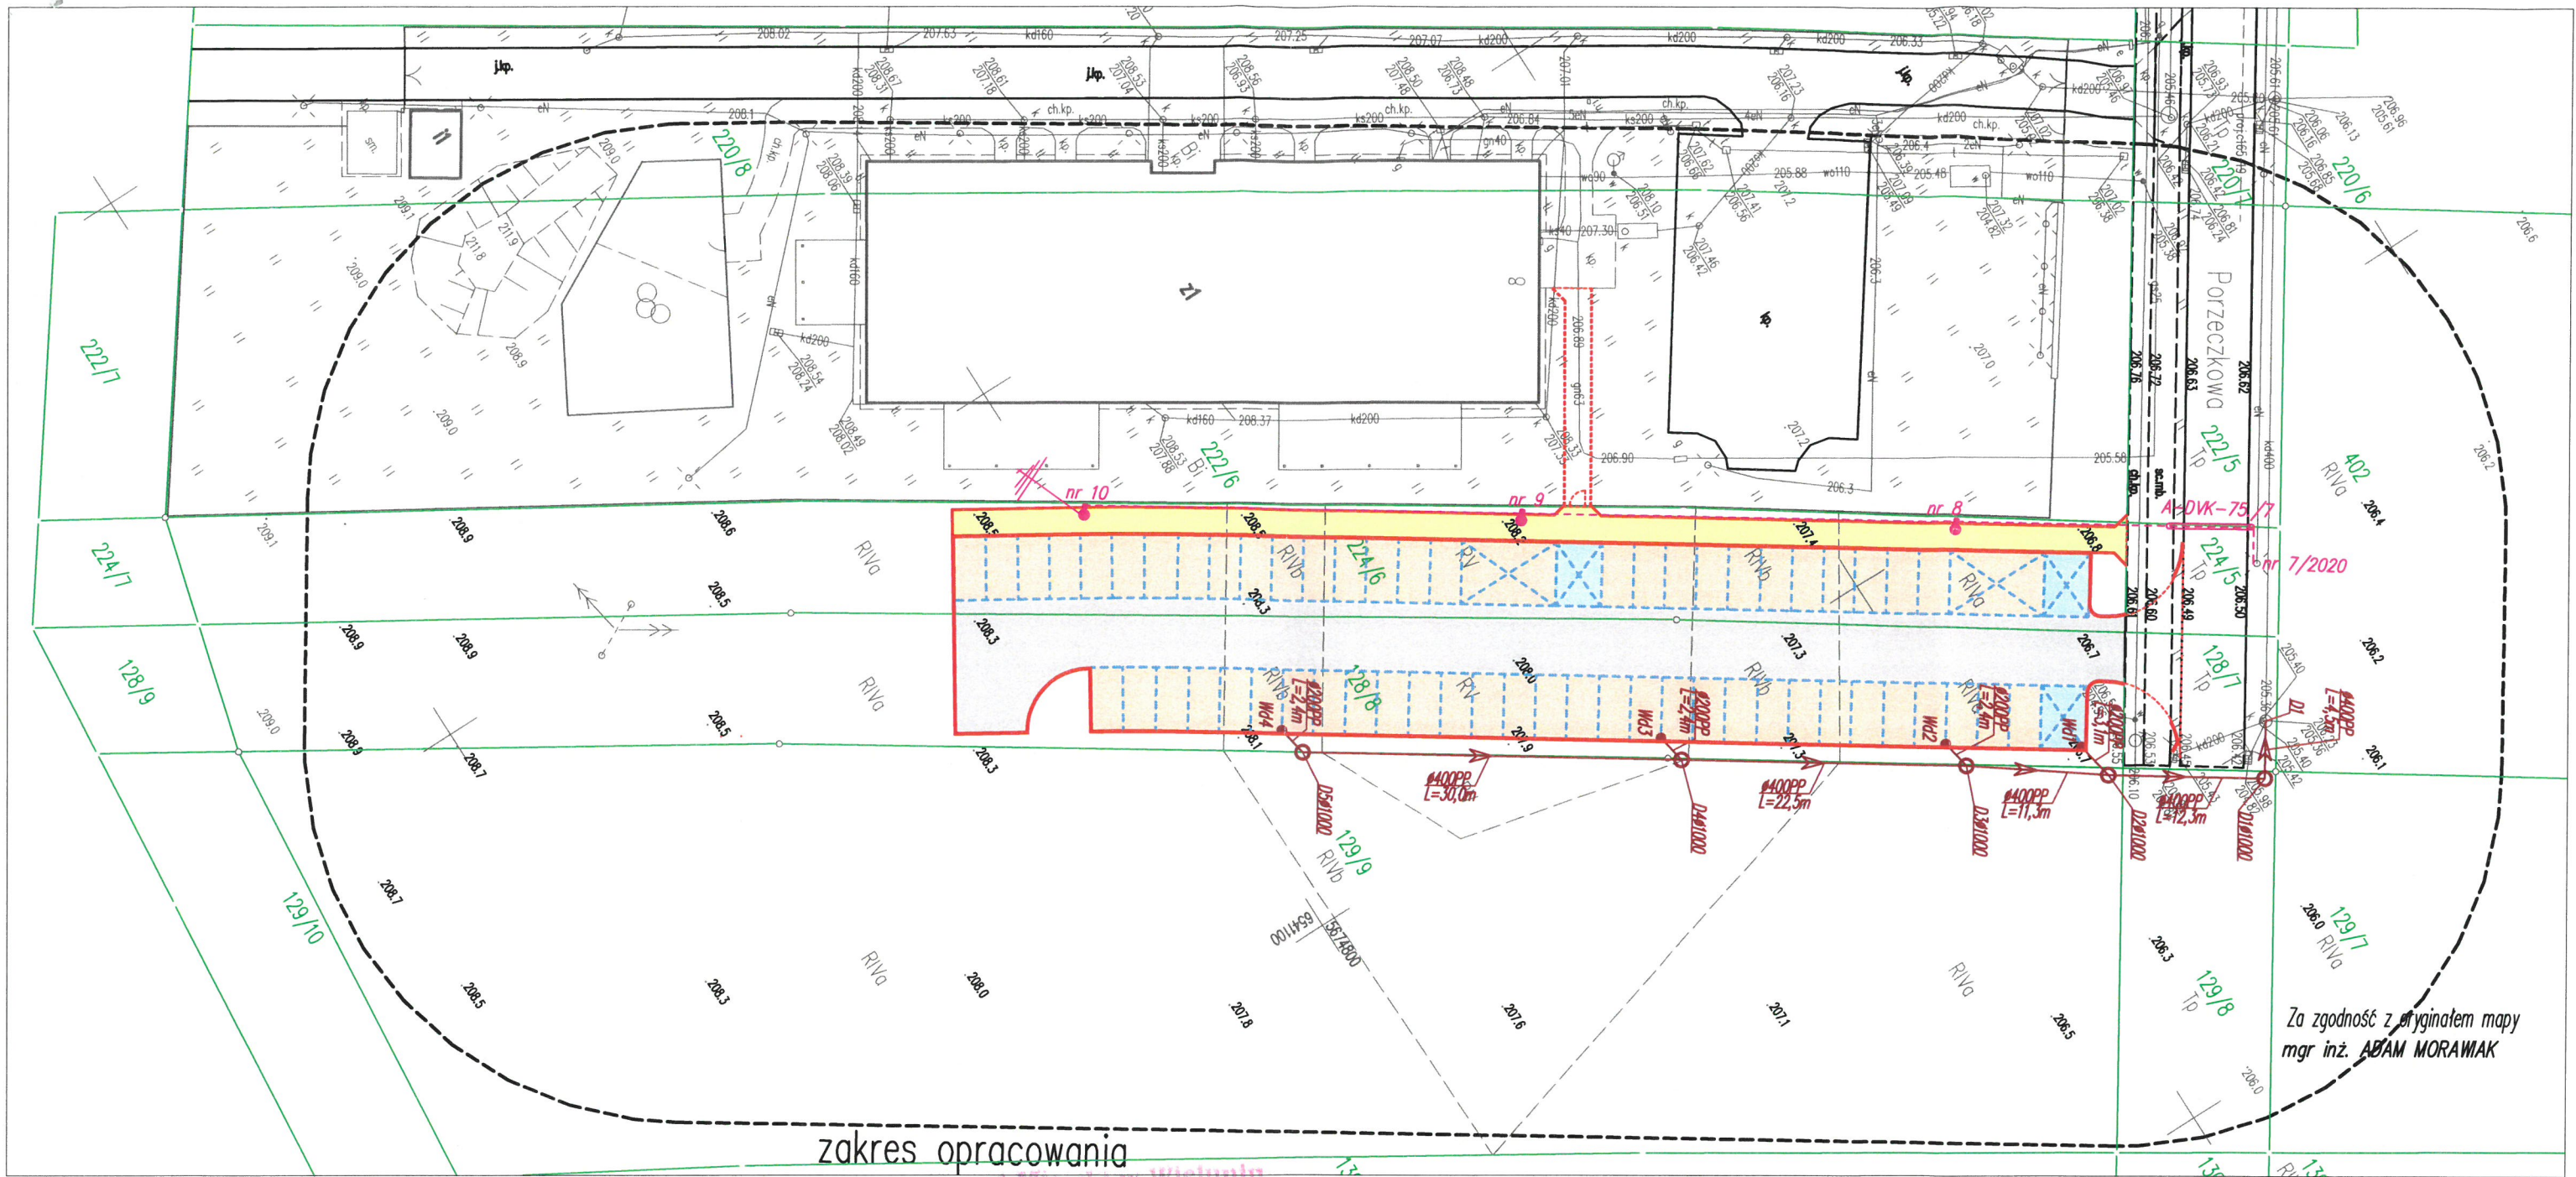

Urząd Miejski w Wieluniu
plac Kazimierza Wielkiego 1
98-300 Wieluń, woj. łódzkie
tel. (043) 886025-4, fax (043) 8860260
NIP 632-10-26-131

uzgodniono
Lokalizację linii kablowej oświetlenia
w pasie drogi i chodnika
na ulicy Pomorskiej w Wieluniu
uzgodniono zgodnie z decyzją
z dnia 13.09.2014 nr 32.230.173.202.1

WOK
podpis

LEGENDA

	jezdnia drogi manewrowej nawierzchnia z kostki bet. k.szarego
	chodnik nawierzchnia z kostki bet. k.czerwonego
	miejsca postojowe nawierzchnia z kostki bet. k.grafitowego
	miejsca postojowe dla niepełnosprawnych nawierzchnia z kostki bet. k.niebieskiego
	zjazd na parking (pas drogowy dr. gminnej) - opracowanie odrębne
	projekt. krawężń układu drogowego
	opracowanie odrębne
	proj. elementy org.ruchu
	granice działek
	kanalizacja deszczowa projektowana
	proj.kab.YAKXS 4x16mm+Fe ZN 25x4 oprawa BGP203 1xLED50/740DW
	proj.stup oświetleniowy typ SAL-90K proj.stup oświetleniowy - nr kolejny
	uziemienia słupa oświetleniowego

 PRACOWNIA PROJEKTOWA		ul. Sw. Barbary 26, 98-300 Wielun		tel./fax 43/8439341 tel. 506151165 tel. 506151166	
Stadium: projekt budowlany			BRANŻA: DROGOWA		
Adres inwestycji		dz.nr 129/9, 128/8, 224/6, 224/5, 128/7, 129/8 dęb nr 15 Weluń			
Obiekt		Budowa parkingu			
Inwestor		Gmina Weluń, pl.K.Wielkiego 1, 98-300 Weluń			
Nazwa rysunku		PROJEKT ZAGOSPODAROWANIA TERENU DROGOWY			
FUNKCJA		imię i nazwisko nr uprawnień, izba		podpis	
Projektant Br.Drogowa		mgr inż. ADAM MORAWIAK upr. do proj. bez ogr. w spec. drogowej upr.projekt. LOD/0871/P00D/08			
Opracował:					
Skala	1:500	Data opracowania	09.2021	Nr rys.	zal/ wn

