

Wieluń, dnia 13.10.2021 r.

IR.720.2.54.2021

**Gmina Wieluń**  
**Plac Kazimierza Wielkiego 1**  
**98-300 Wieluń**

W odpowiedzi na pismo z dnia 13.10.2021 r. Wydział Inwestycji i Rozwoju Urzędu Miejskiego w Wieluniu uzgadnia projekt budowy zjazdu o parametrach zjazdu publicznego z drogi gminnej działka 128/7 i 224/25 obręb 15 m. Wieluń – ul. Porzeczkowa na działkę nr 128/8 i 224/6 obręb 15 m. Wieluń w miejscowości Wieluń oraz udziela prawa do dysponowania gruntem pasa drogowego w obrębie wykonanych robót na niżej podanych warunkach:


1. Zjazd został zaprojektowany zgodnie z wymogami rozporządzenia z dnia 2.03.1999 r. Ministra Transportu i Gospodarki Morskiej w sprawie warunków technicznych jakim powinny odpowiadać drogi publiczne i ich usytuowanie (Dz. U. Nr 43, poz. 430).
2. Koszt budowy (przebudowy) lub modernizacji urządzeń, nawierzchni w pasie drogowym związanych z realizacją zadania ponosi inwestor.
3. W przypadku kolizji zjazdu z istniejącymi urządzeniami lub sieciami w pasie drogowym, inwestor na własny koszt dokona zabezpieczenia lub przełożenia urządzenia lub sieci.
4. Zezwolenie niniejsze wygasa, jeżeli w ciągu 3 lat od daty jego wydania zjazd nie zostanie wybudowany.
5. Przed przystąpieniem do robót w pasie drogowym należy uzyskać w tutejszym Zarządzie decyzję na zajęcie pasa drogowego w celu prowadzenia robót zgodnie z art. 40 ustawy z dnia 21 marca 1985 r. o drogach publicznych (tekst jednolity Dz. U. z 2021 r. poz. 1376 ze zm.).

Niniejsze zezwolenie nie stanowi też zezwolenia na prowadzenie robót w pasie drogowym, o które strona powinna wystąpić do zarządcy drogi zgodnie z art. 40 ust. 1 pkt 1 Ustawy z dnia 21 marca 1985 r. o drogach publicznych.

Otrzymują:

1. Gmina Wieluń  
Plac Kazimierza Wielkiego 1

z up. BURMISTRZA  
Mieczysław Pres  
Naczelnik  
Wydziału Inwestycji i Rozwoju

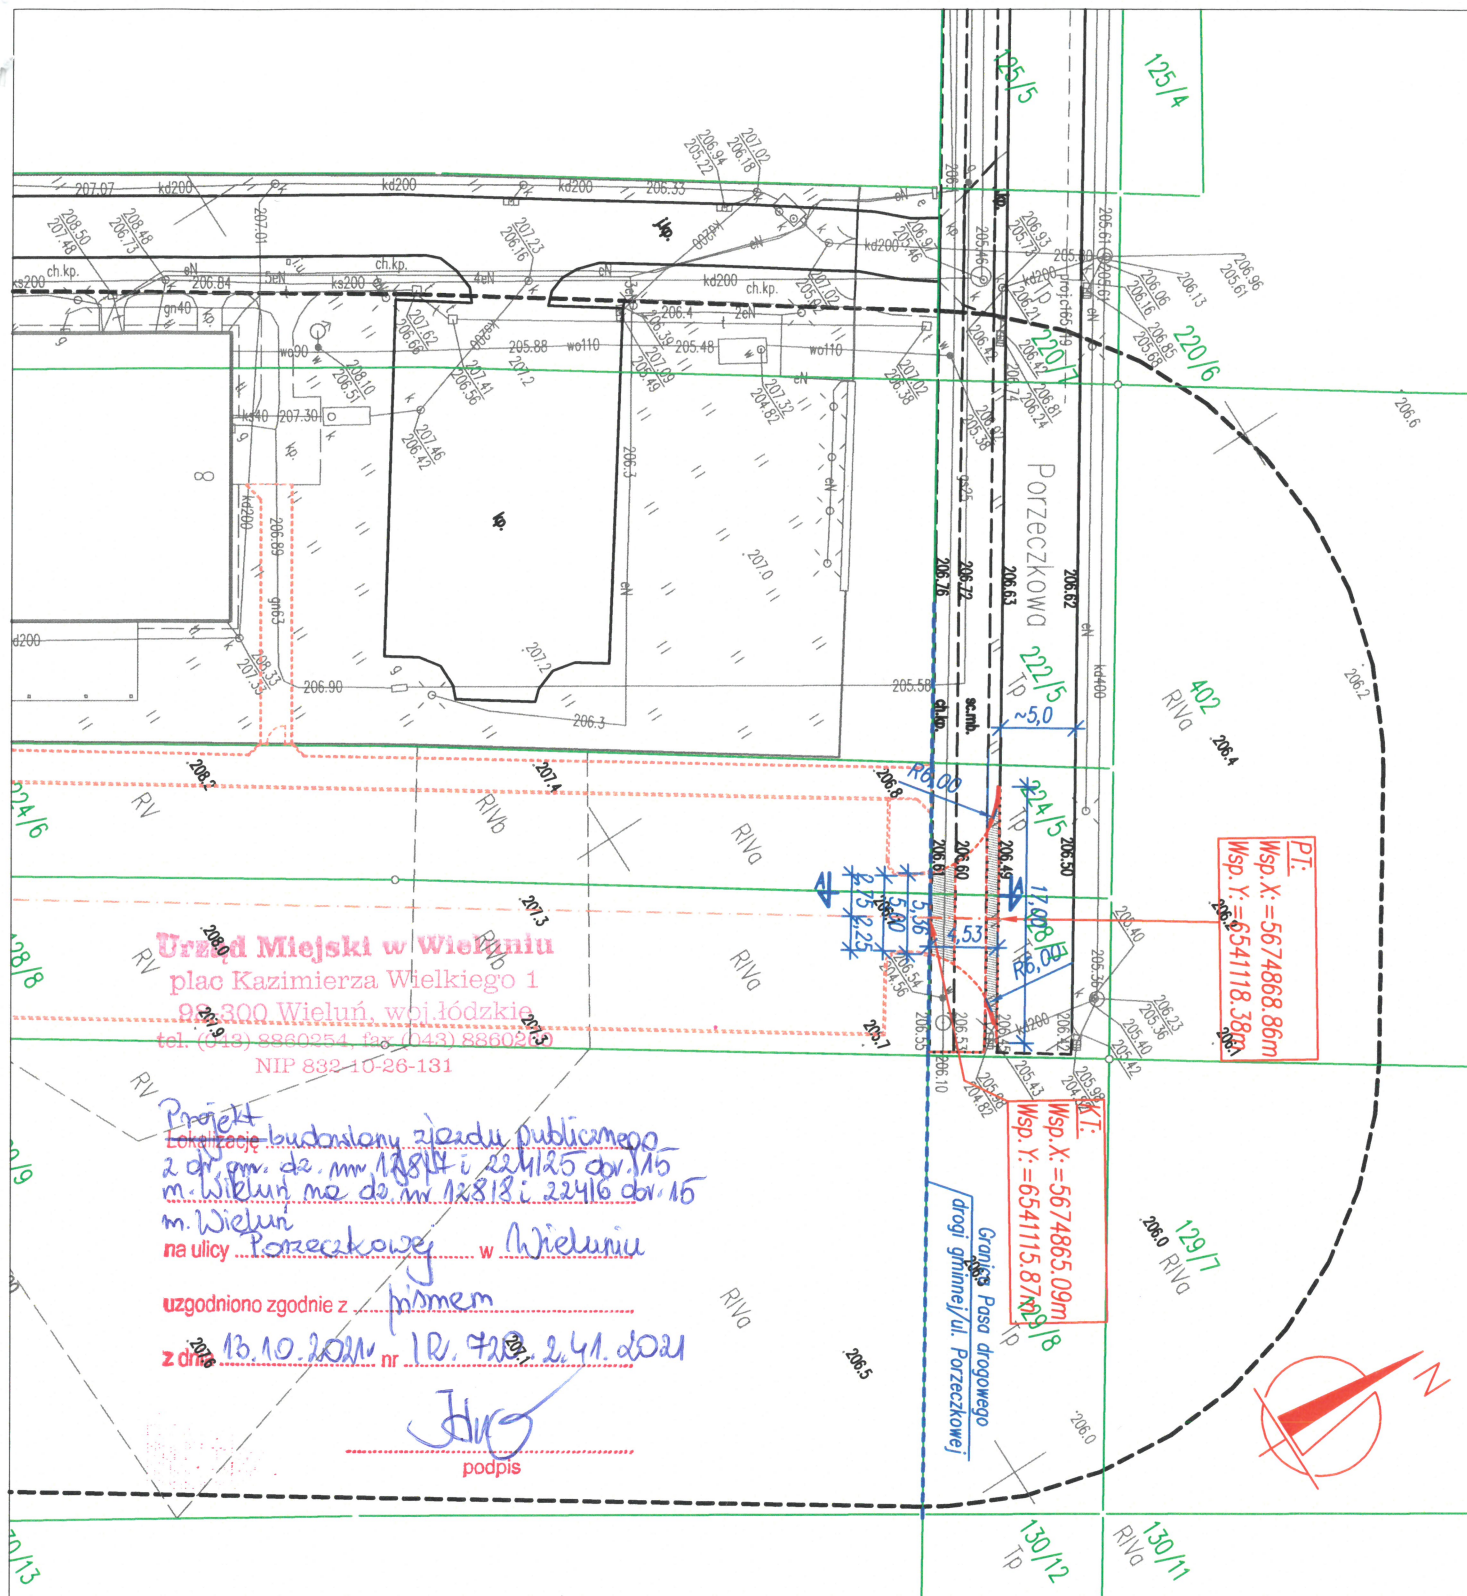

	ul. Sw. Barbary 26, 98-300 Wieluń	tel./fax 43/8439341 tel. 506151165 tel. 506151166
Stadium: projekt budowy		BRANŻA: DROGOWA
Adres inwestycji	pas drogowy ul. Porzeczkowej w Wieluniu dz.nr 128/7, 224/5 – obręb nr 15 Wieluń	
Obiekt	Budowa zjazdu	
Inwestor	Gmina Wieluń, pl.K.Wielkiego 1, 98-300 Wieluń	
Nazwa rysunku	PROJEKT ZAGOSPODAROWANIA TERENU	
FUNKCJA	imię i nazwisko nr uprawnień, izba	podpis
Projektant Br.Drogowa	mgr inż. ADAM MORAWIAK upr. do proj. bez ogr. w spec. drogowej upr.projekt. LOD/0871/POOD/08	
Skala	1:500	Data opracowania 09.2021 Nr rys. D1