


SŁUP	poz.	S1
STAL		AIII,A0
BETON		B25
SKALA		1:20

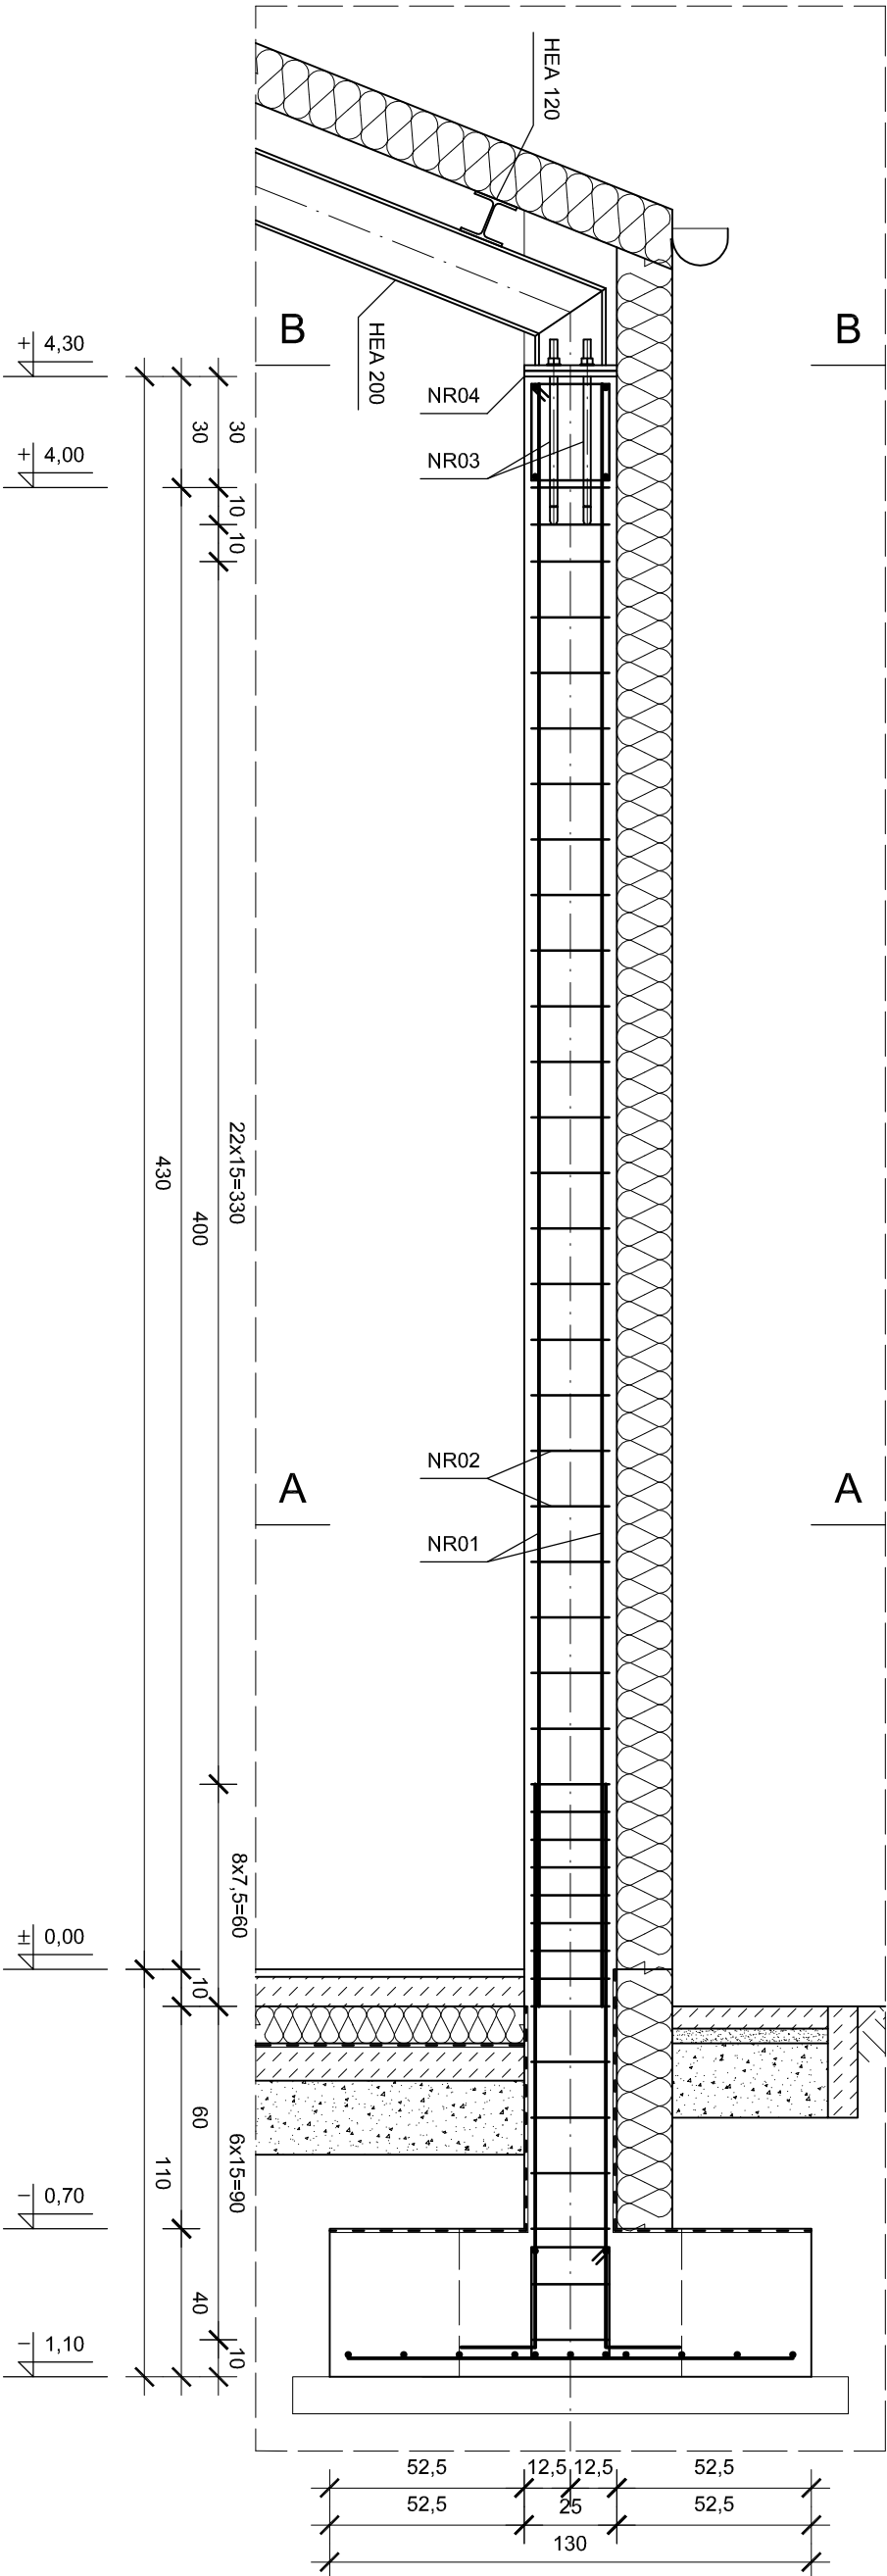

	P R A W A A U T O R S K I E Z A S T R Z E Ż O N E DOKONYWANIE ZMIAN, POPRAWEK, SKRĘŚLENIŃ ORAZ KOPIOWANIE I ROZPOWYSZCZANIE BEZ ZGODY PRACOWNI PROJEKTOWEJ JEST NIEDOZWOLONE
---	--

JEDNOSTKA PROJEKTOWA:	Pracownia Projektowa mgr inż. Danuta Pazdro ul. Żeromskiego 19 39-300 Mielec	
INWESTOR:	Gmina Niviska 36-147 Niviska 430	
NAZWA INWESTYCJI:	Budowa budynku magazynowego ochrony ludności i obrony cywilnej	BRANŻA: Konstrukcyjna
ADRES INWESTYCJI:	Przylek gmina Niviska, część działek nr ewid.: 738/3 i 738/12, Obręb 4 Przylek, jednostka ewidencyjna: 180604_2 gmina Niviska	SKALA: 1:20
PRZEDMIOT RYSUNKU:	Konstrukcja słupa S1	NR RYSUNKU:
OPRACOWANIE:	Witold Zych	UPR. NR: DATA: 2025 rok
PROJEKTANT:	mgr inż. Danuta Pazdro EUR ING	UPR. NR: DATA: 2025 rok
	Uprawnienia budowlane do projektowania i kierowania robotami budowlanymi bez ograniczeń w specjalności konstrukcyjno-budowlanej A-147/01	PODPIS: DATA: 2025 rok