



ŁAWY	poz.	F1-F2
STAL		AIII,A0
BETON		B20
SKALA		1:20

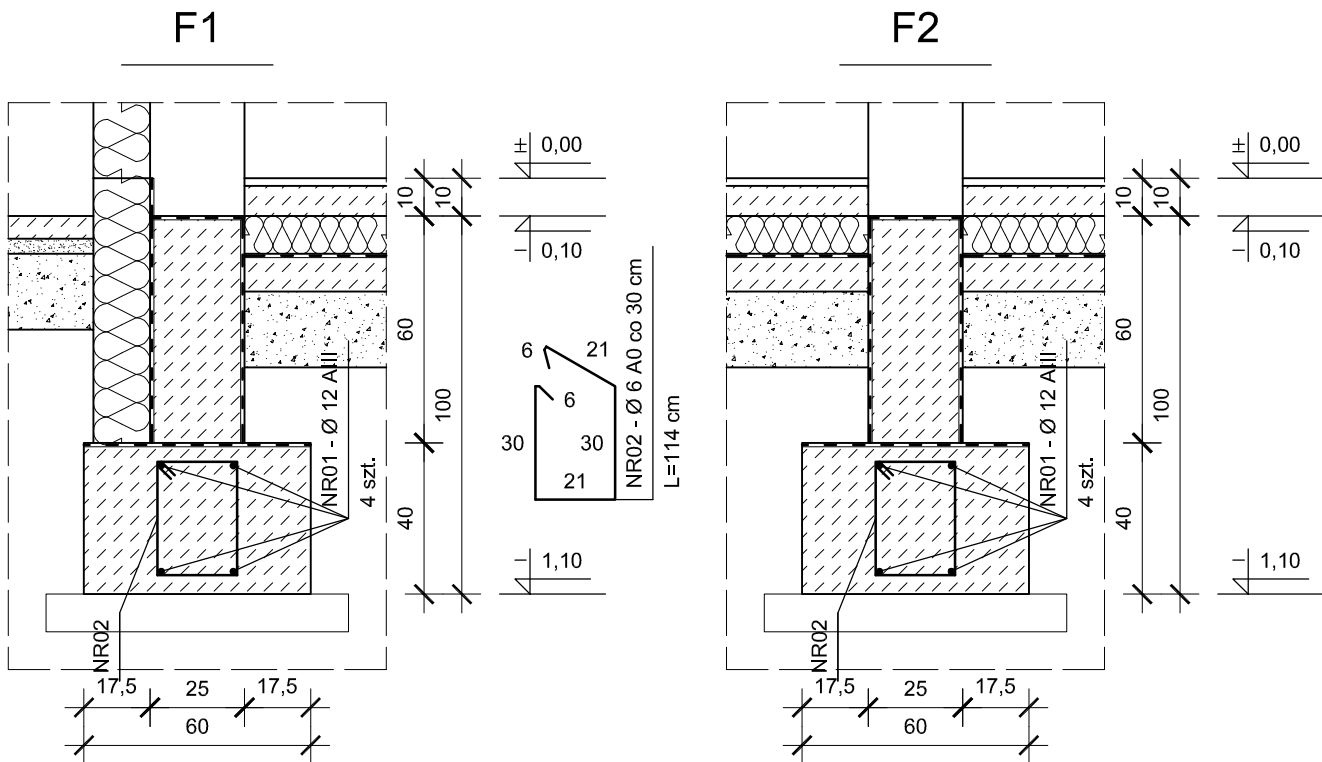

	PRAWA AUTORSKIE ZASTRZEŻONE DOKONYWANIE ZMIAN, POPRAWEK, SKREŚLEŃ ITP. ORAZ KOPIOWANIE I ROZPOWSZECZNIANIE BEZ ZGODY PRACOWNI PROJEKTOWEJ JEST NIEDOZWOLONE
---	---

JEDNOSTKA PROJEKTOWA:	Pracownia Projektowa mgr inż. Danuta Pazdro ul. Żeromskiego 19 39-300 Mielec		
INWESTOR:	Gmina Niwiska 36-147 Niwiska 430		
NAZWA INWESTYCJI:	Budowa budynku magazynowego ochrony ludności i obrony cywilnej		BRANŻA: Konstrukcyjna
ADRES INWESTYCJI:	Przyłek gmina Niwiska, część działek nr ewid.: 738/3 i 738/12, Obręb 4 Przyłek, jednostka ewidencyjna: 180604 2 gmina Niwiska		SKALA: 1:20
PRZEDMIOT RYSUNKU:	Konstrukcja ław fundamentowych F1-F2		NR RYSUNKU:
OPRACOWANIE:	UPR. NR:	DATA:	PODPIS:
Witold Zych		grudzień 2025 rok	
PROJEKTANT:	UPR. NR:	DATA:	PODPIS:
mgr inż. Danuta Pazdro EUR ING Uprawnienia budowlane do projektowania i kierowania robotami budowlanymi bez ograniczeń w specjalności konstrukcyjno-budowlanej i w ograniczonym zakresie w specjalności architektonicznej	B-48/89 K-146/01 A-147/01	grudzień 2025 rok	