


SKALA	1:100
-------	-------

Zdroic siatkę - Ø 12 AlII co 15 cm

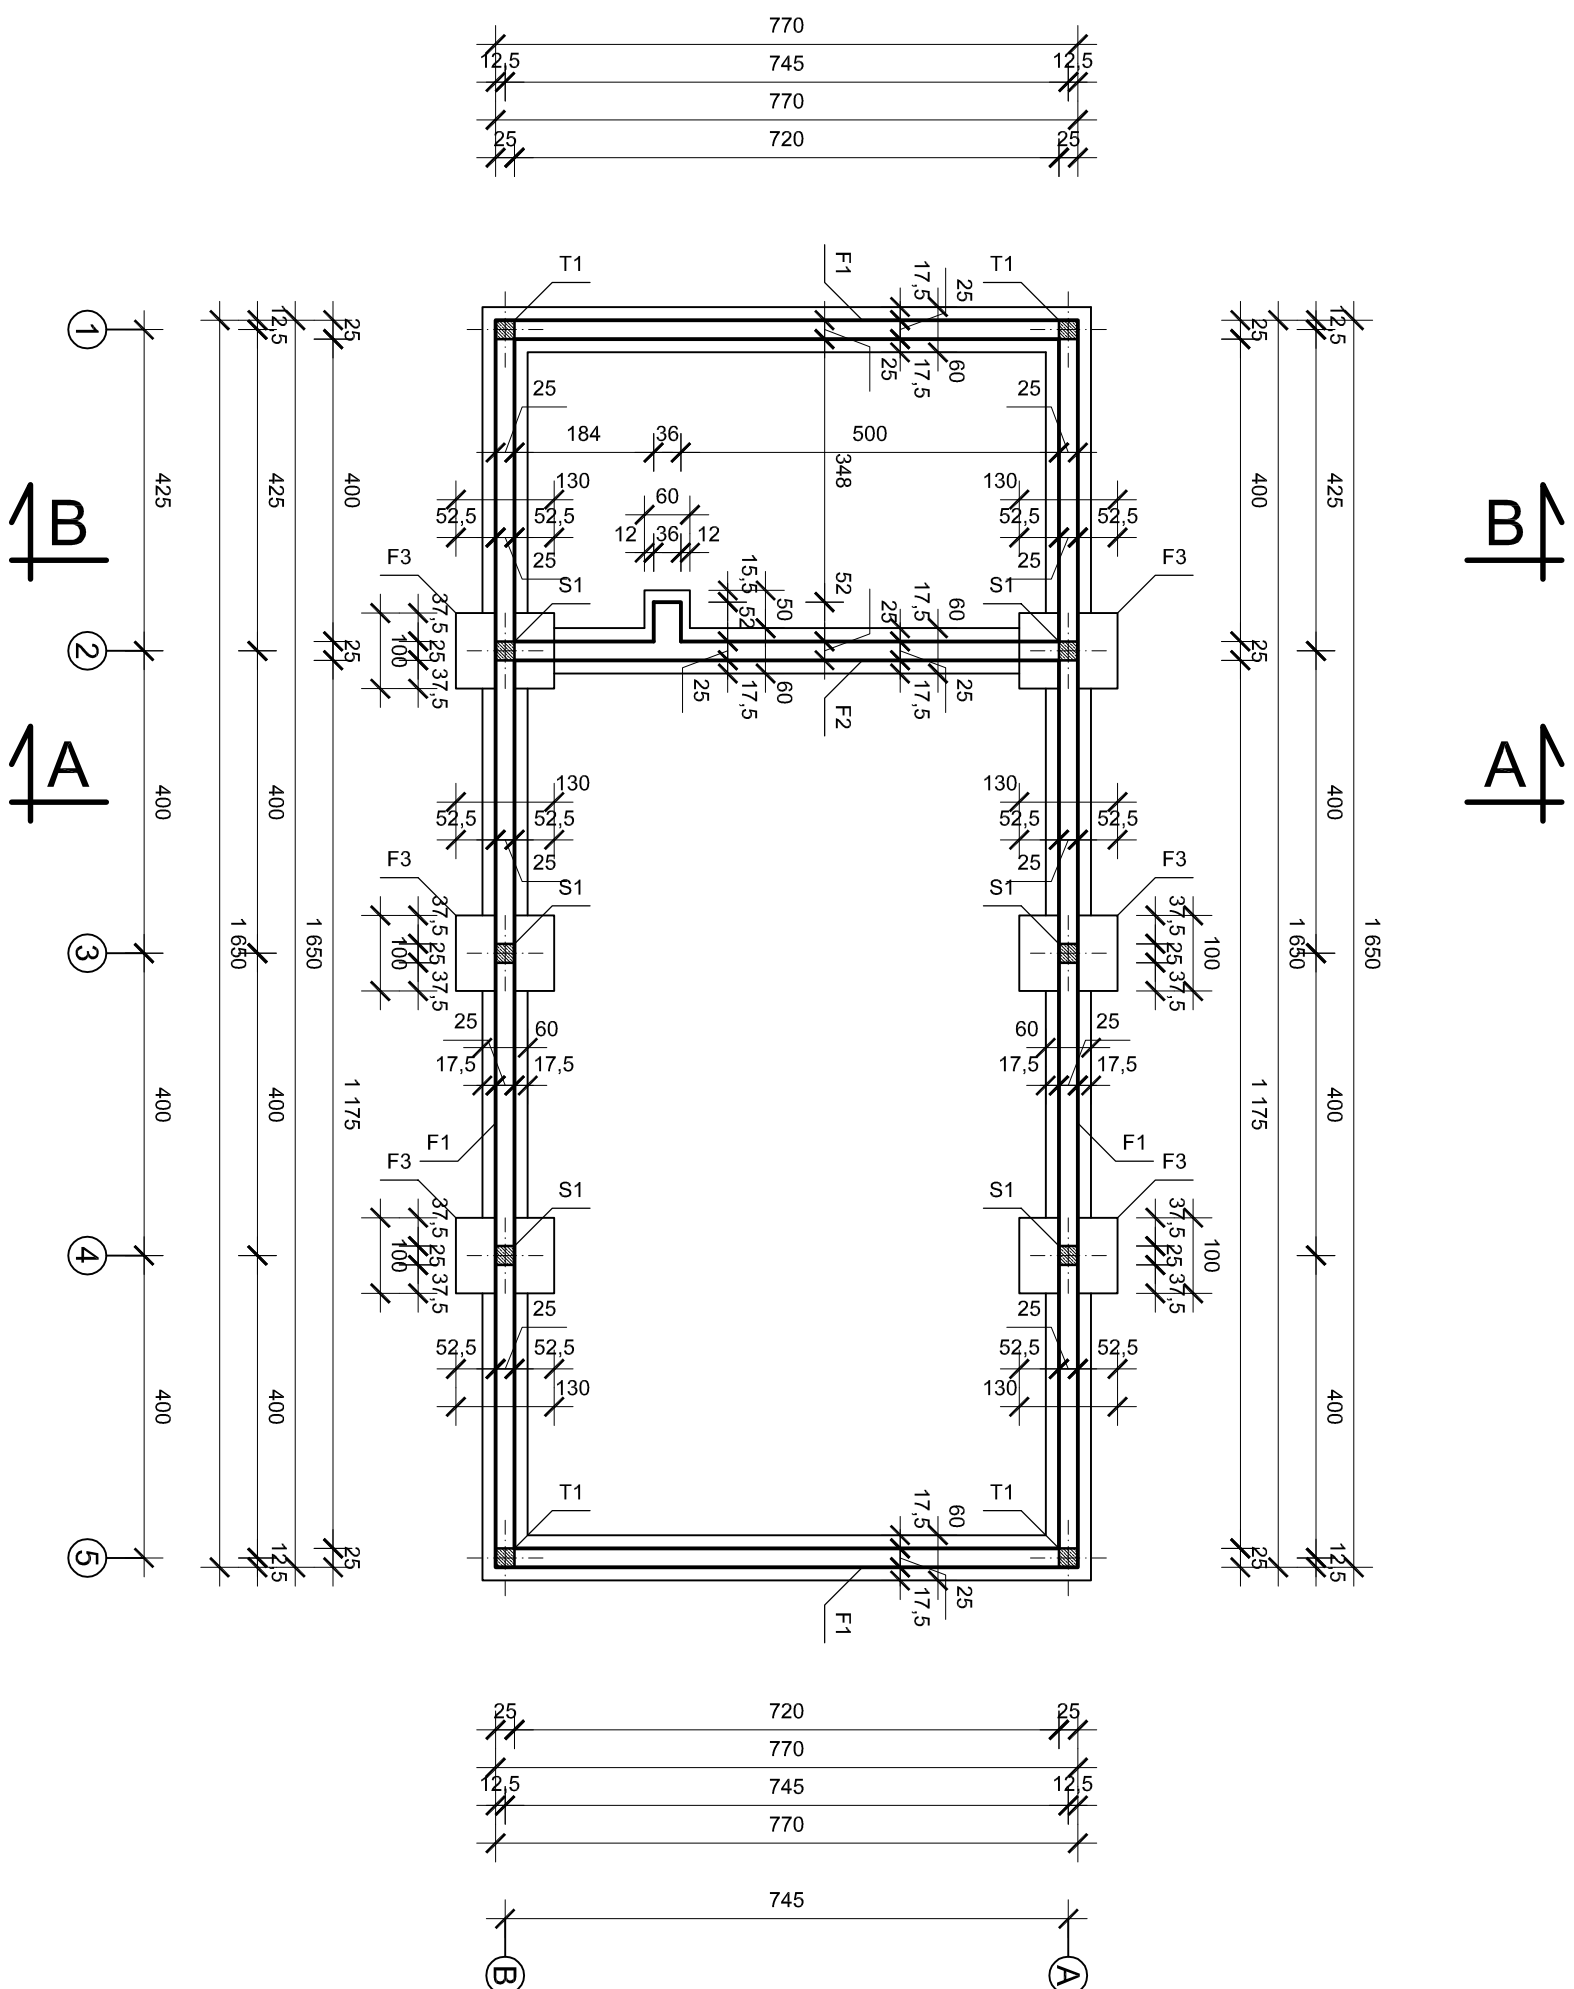



NR02 - Ø 6 A0 co 15 cm

$L=96\text{ cm}$

SKALA 1:20

4 szt.

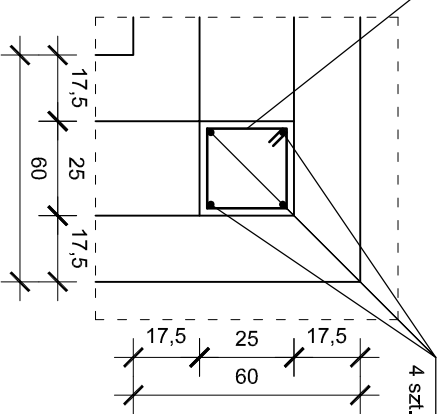

		<b>P R A W A   A U T O R S K I E   Z A S T R Z E Ż E N I E</b> DOKONYWANIE ZMIAN POPRAWEK, SKREŚLENIŃ I ORAZ KOPIOWANIE I ROZWOŚCIECHANIE BEZ ZGODY PRACOWNI PROJEKTOWEJ JEST NIEZDOLONE	
<b>JEDNOSTKA PROJEKTOWA:</b>	Pracownia Projektowa mgr inż. Danuta Pazdro ul. Żeromskiego 19 39-300 Mielec	<b>INWESTOR:</b>	Gmina Niviska 36-147 Niviska 430
<b>NAMZA INWESTYCJI:</b> Budowa budynku magazynowego ochrony ludności i obrony cywilnej		<b>BRANŻA:</b> Konstrukcyjna	<b>SKALA:</b> 1:100
<b>ADRES INWESTYCJI:</b> Przytek gmina Niviska, część działek nr ewid.: 738/3 i 738/12, Obręb 4 Przytek, Jednostka ewidencyjna: 180604_2, gmina Niviska		<b>PRZEMIOIOT RYSUNKU:</b> Rzut fundamentów	
<b>OPRACOWANIE:</b> Witold Zyeh		<b>UPR. NR:</b>	<b>DATA:</b>
<b>PROJEKTANT:</b> mgr inż. Danuta Pazdro EUR ING		<b>UPR. NR:</b>	<b>DATA:</b>
Uprawnienia budowlane do projektowania i kierowania robotami budowlanymi bez ograniczeń w specjalności konstrukcyjno-budowlanej A-147/01		<b>UPR. NR:</b>	<b>DATA:</b>
i w ograniczonym zakresie w specjalności architektonicznej		<b>UPR. NR:</b>	<b>DATA:</b>
<b>PODPIS:</b>		<b>PODPIS:</b>	<b>PODPIS:</b>