
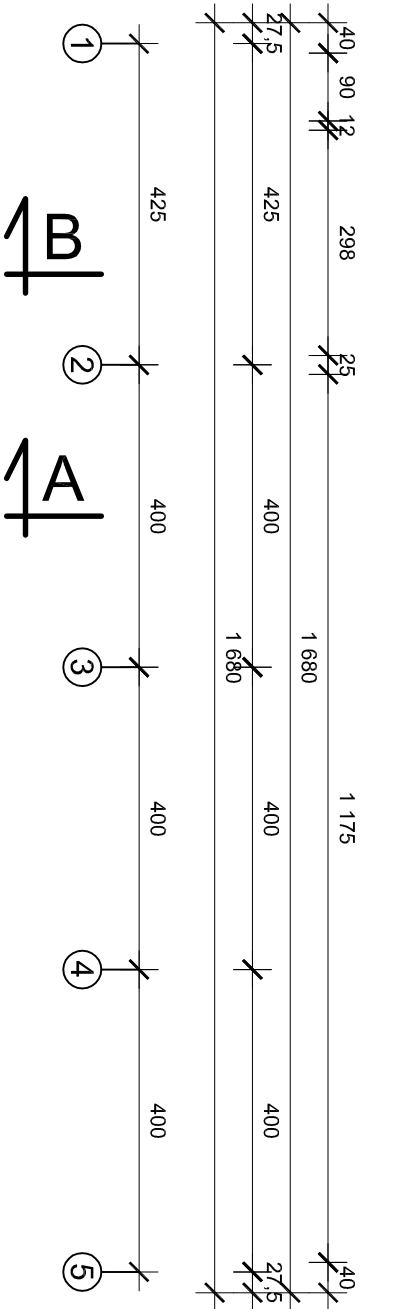
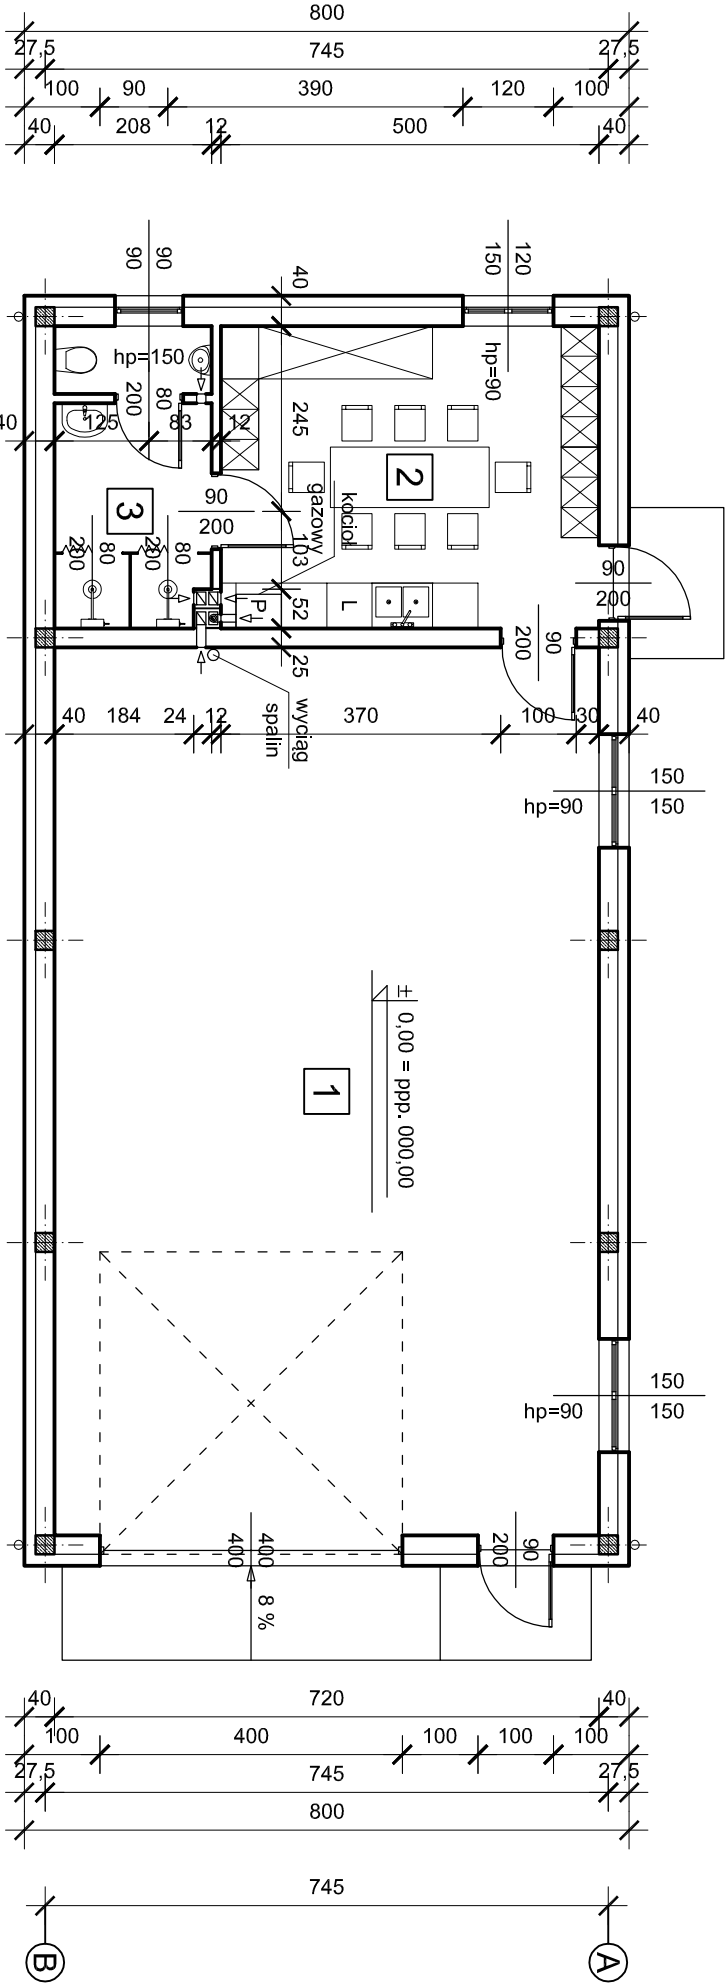



RZUT PARTERU	
SKALA	1:100

Powierzchnia zabudowy	134,9 m <sup>2</sup>
-----------------------	----------------------

NR	POMIESZCZENIE	POSADZKA	POWIERZCHNIA UŻYTKOWA
1	magazyn	terakota	84,0 m <sup>2</sup>
2	magazyn wydawania	terakota	19,7 m <sup>2</sup>
3	pomieszczenie socjalne	terakota	7,7 m <sup>2</sup>
RAZEM			111,4 m <sup>2</sup>

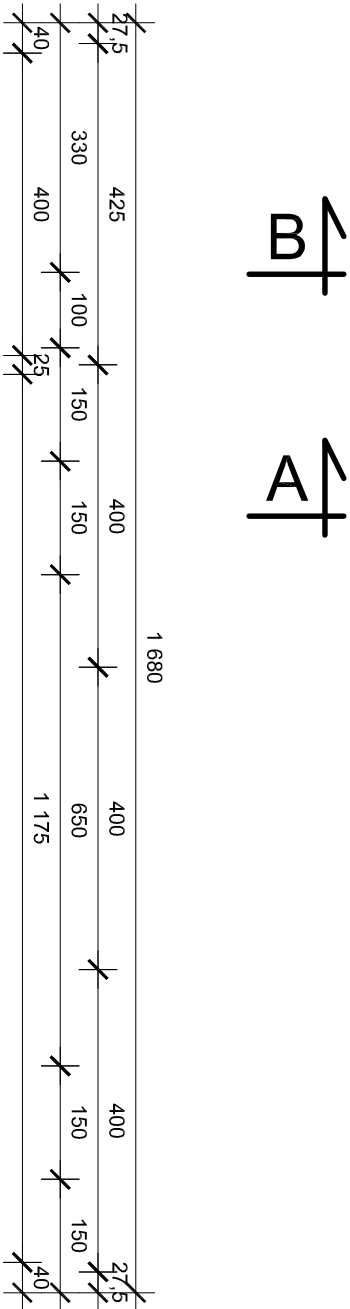

<b>PRAWA AUTORSKIE ZASTRZEŻONE</b> DOKONYWANIE ZMIAN, POPRAWEK, SKREŚLENIŃ I ORAŻ KOPIOWANIE I ROZPROSZECHNIANIE BEZ ZGODY PRACOWNI PROJEKTOWEJ JEST NIEDOZWOLONE	
 PRACOWNIA PROJEKTOWA mgr inż. Danuta Pazdro	
JEDNOSTKA PROJEKTOWA:	Pracownia Projektowa mgr inż. Danuta Pazdro ul. Żeromskiego 19 39-300 Milejec
INWESTOR:	Gmina Niviska 36-147 Niviska 430
NAZWA INWESTYCJI:	BRANŻA: Budowa budynku magazynowego ochrony Architektoniczna
ADRES INWESTYCJI:	SKALA: Przytek gmina Niviska, część działek nr ewid.: 738/3 i 738/12, Obręb 4 Przytek, jednostka ewidencyjna: 180604, 2 gmina Niviska
PRZEDMIOT RYSUNKU:	NR RYSUNKU:
Rzut partu	
OPRACOWANIE:	DATA: Witold Zych
PROJEKTANT:	UPR. NR: mgr inż. arch. Ewa Segan
Uprawnienia budowlane do projektowania i kierowania robotami budowlanymi bez ograniczeń w specjalności architektonicznej	UPR. NR: 2/PKOK/
2020	DATA: grudzień 2025 rok
	PODPIS: